
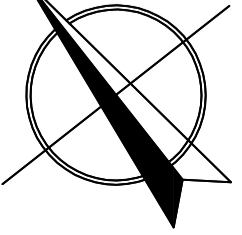


LEGENDA MÍSTNOSTÍ

Č.MÍST.	ÚČEL MÍSTNOSTI	PLOCHA m ²	PODLAHY	POZNÁMKY
0.01	SCHODIŠŤOVÝ PROSTOR	4,54	STÁVAJÍCÍ – NEŘEŠÍ SE	
0.02	CHODBA	7,54	STÁVAJÍCÍ – NEŘEŠÍ SE	
0.03	ODPOČÍVÁRNA	11,04	STÁVAJÍCÍ – NEŘEŠÍ SE	
0.04	SAUNA	4,95	STÁVAJÍCÍ – NEŘEŠÍ SE	
0.05	BAZÉN	5,37	STÁVAJÍCÍ – NEŘEŠÍ SE	
0.06	KOTELNA	10,00	STÁVAJÍCÍ – NEŘEŠÍ SE	

POZNÁMKA:

POTRUBÍ BUDE PROVEDENO Z NEHOŘLAVÉHO MATERIÁLU, NAPŘ. SONOFLEX.
MNOŽSTVÍ ODSÁVANÉHO VZDUCHU BYLO VOLENO DLE HYGIENICKÝCH PŘEDPISŮ.
POTRUBÍ NA FASADĚ BUDE UKONČENO PROTIŠŤŤOVOU ŽALUZIÍ.

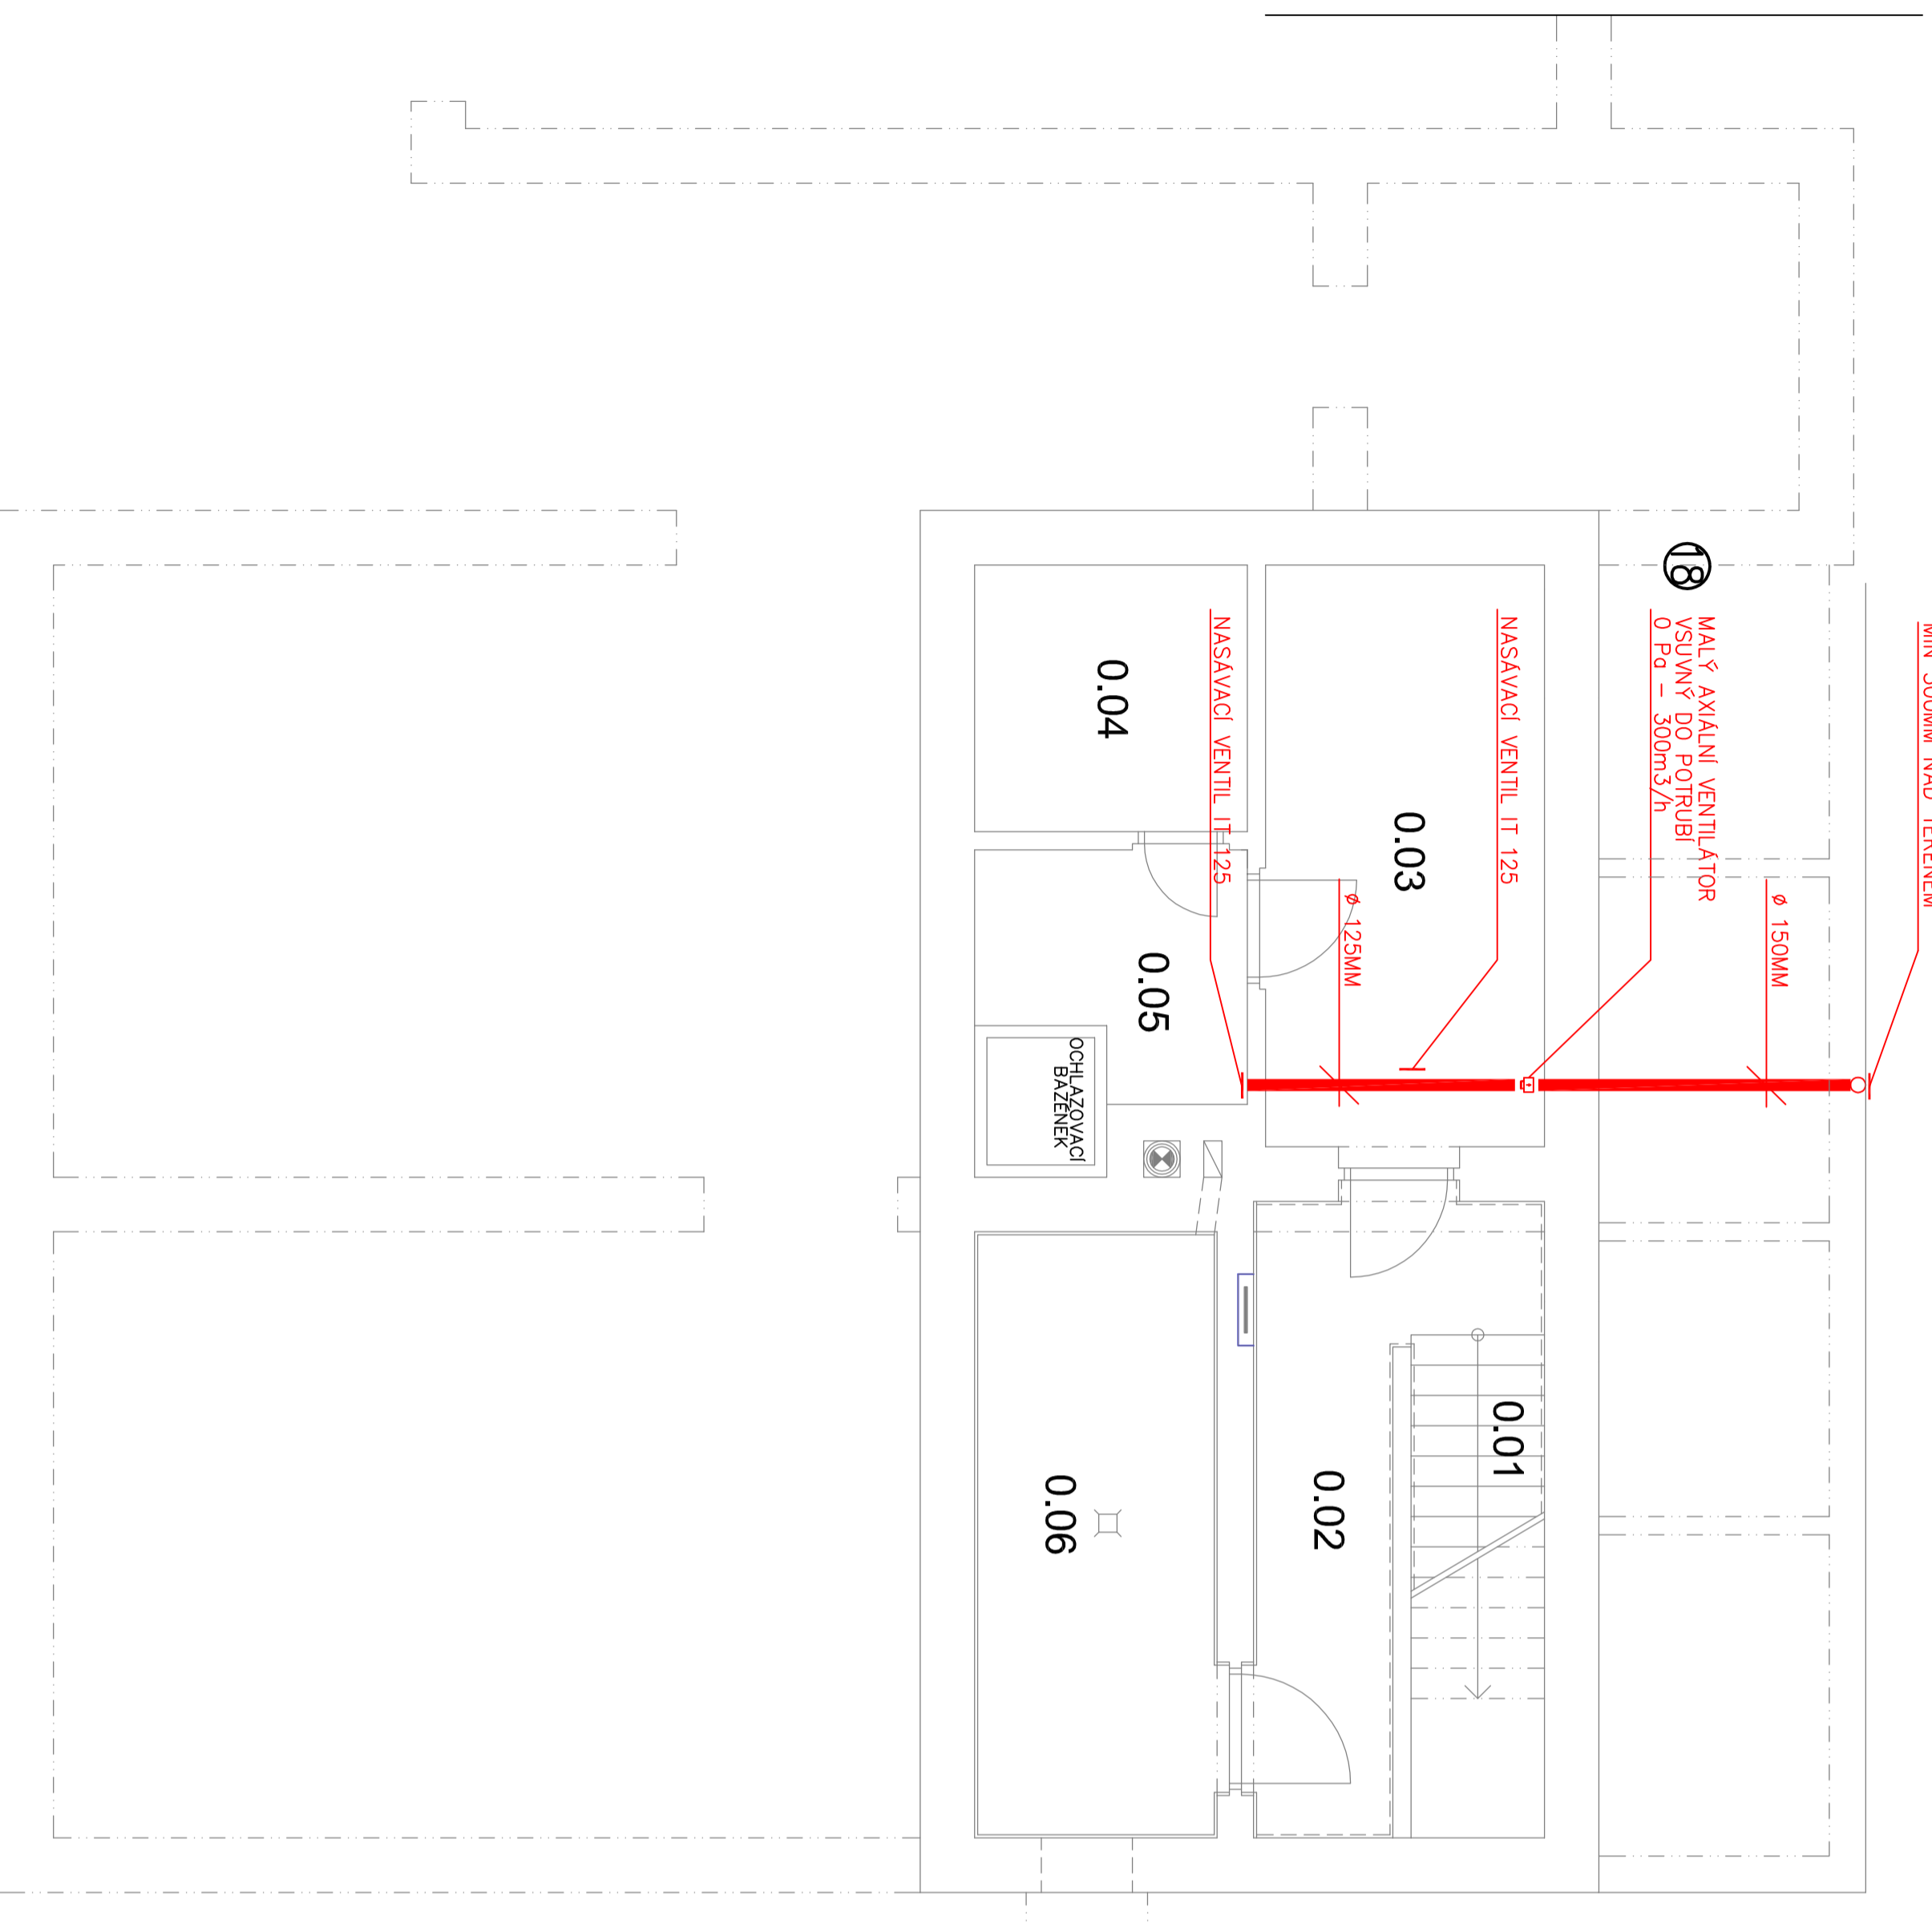

K.U. JEMNICE

ČÍSLO	DATUM	POPIS ZMĚN	VYPRACOVAL	ZODP. PROJEKTANT	AUTOR
0	04/2008	PRVNÍ VYDÁNÍ	BEDNÁŘ	BEDNÁŘ	ING. RYBÁŘ

DOKUMENTACI LZE POUŽÍVAT POUZE VE SMYSLU PŘÍSLUŠNÉ SMLOUVY O DÍLO. VÝKRES ČI JEHO ČÁST MOŽE BÝT KOPÍROVÁN NEBO JINÝM ZPŮSOBEM ROZŠÍŘOVÁN POUZE PO PŘEDCHOZÍM SOUHLASÍ AUTORA

AUTOR:	ZODP. PROJEKTANT:	VYPRACOVAL:	PC PROJEKT CENTRUM v.o.s.
ING. ARCH. VÍTEK	BEDNÁŘ	BEDNÁŘ	Pelického 48 393 01 Pahlířnov
ING. RYBÁŘ			
NÁZEV AKCE:	FORMÁT: 6A4		
	DATUM: 04/2008		
NÁSTAVBA A STAVEBNÍ ÚPRAVY OBJEKTU	STUPEŇ PD: ZDS		
HZS PRO HZS A RZP V JEMNICI	Č. ZAKÁZKY: 08-036		
SO-01: BUDOVA HZS A RZP	MĚŘÍTKO: 1:50		
OBSAH:	Č. VÝKRESU: 1.3.3.1	Č. PÁŘE	
PŮDORYS 1.PP - VZT			