


Table with 5 columns: Č. míst., Název místnosti, Plocha, Výška, Strop. Lists various rooms like 'ZÁKLADNÍ VEŘEJNOSTI', 'ZÁKLADNÍ VEŘEJNOST II', 'KUCHYNĚ', etc.

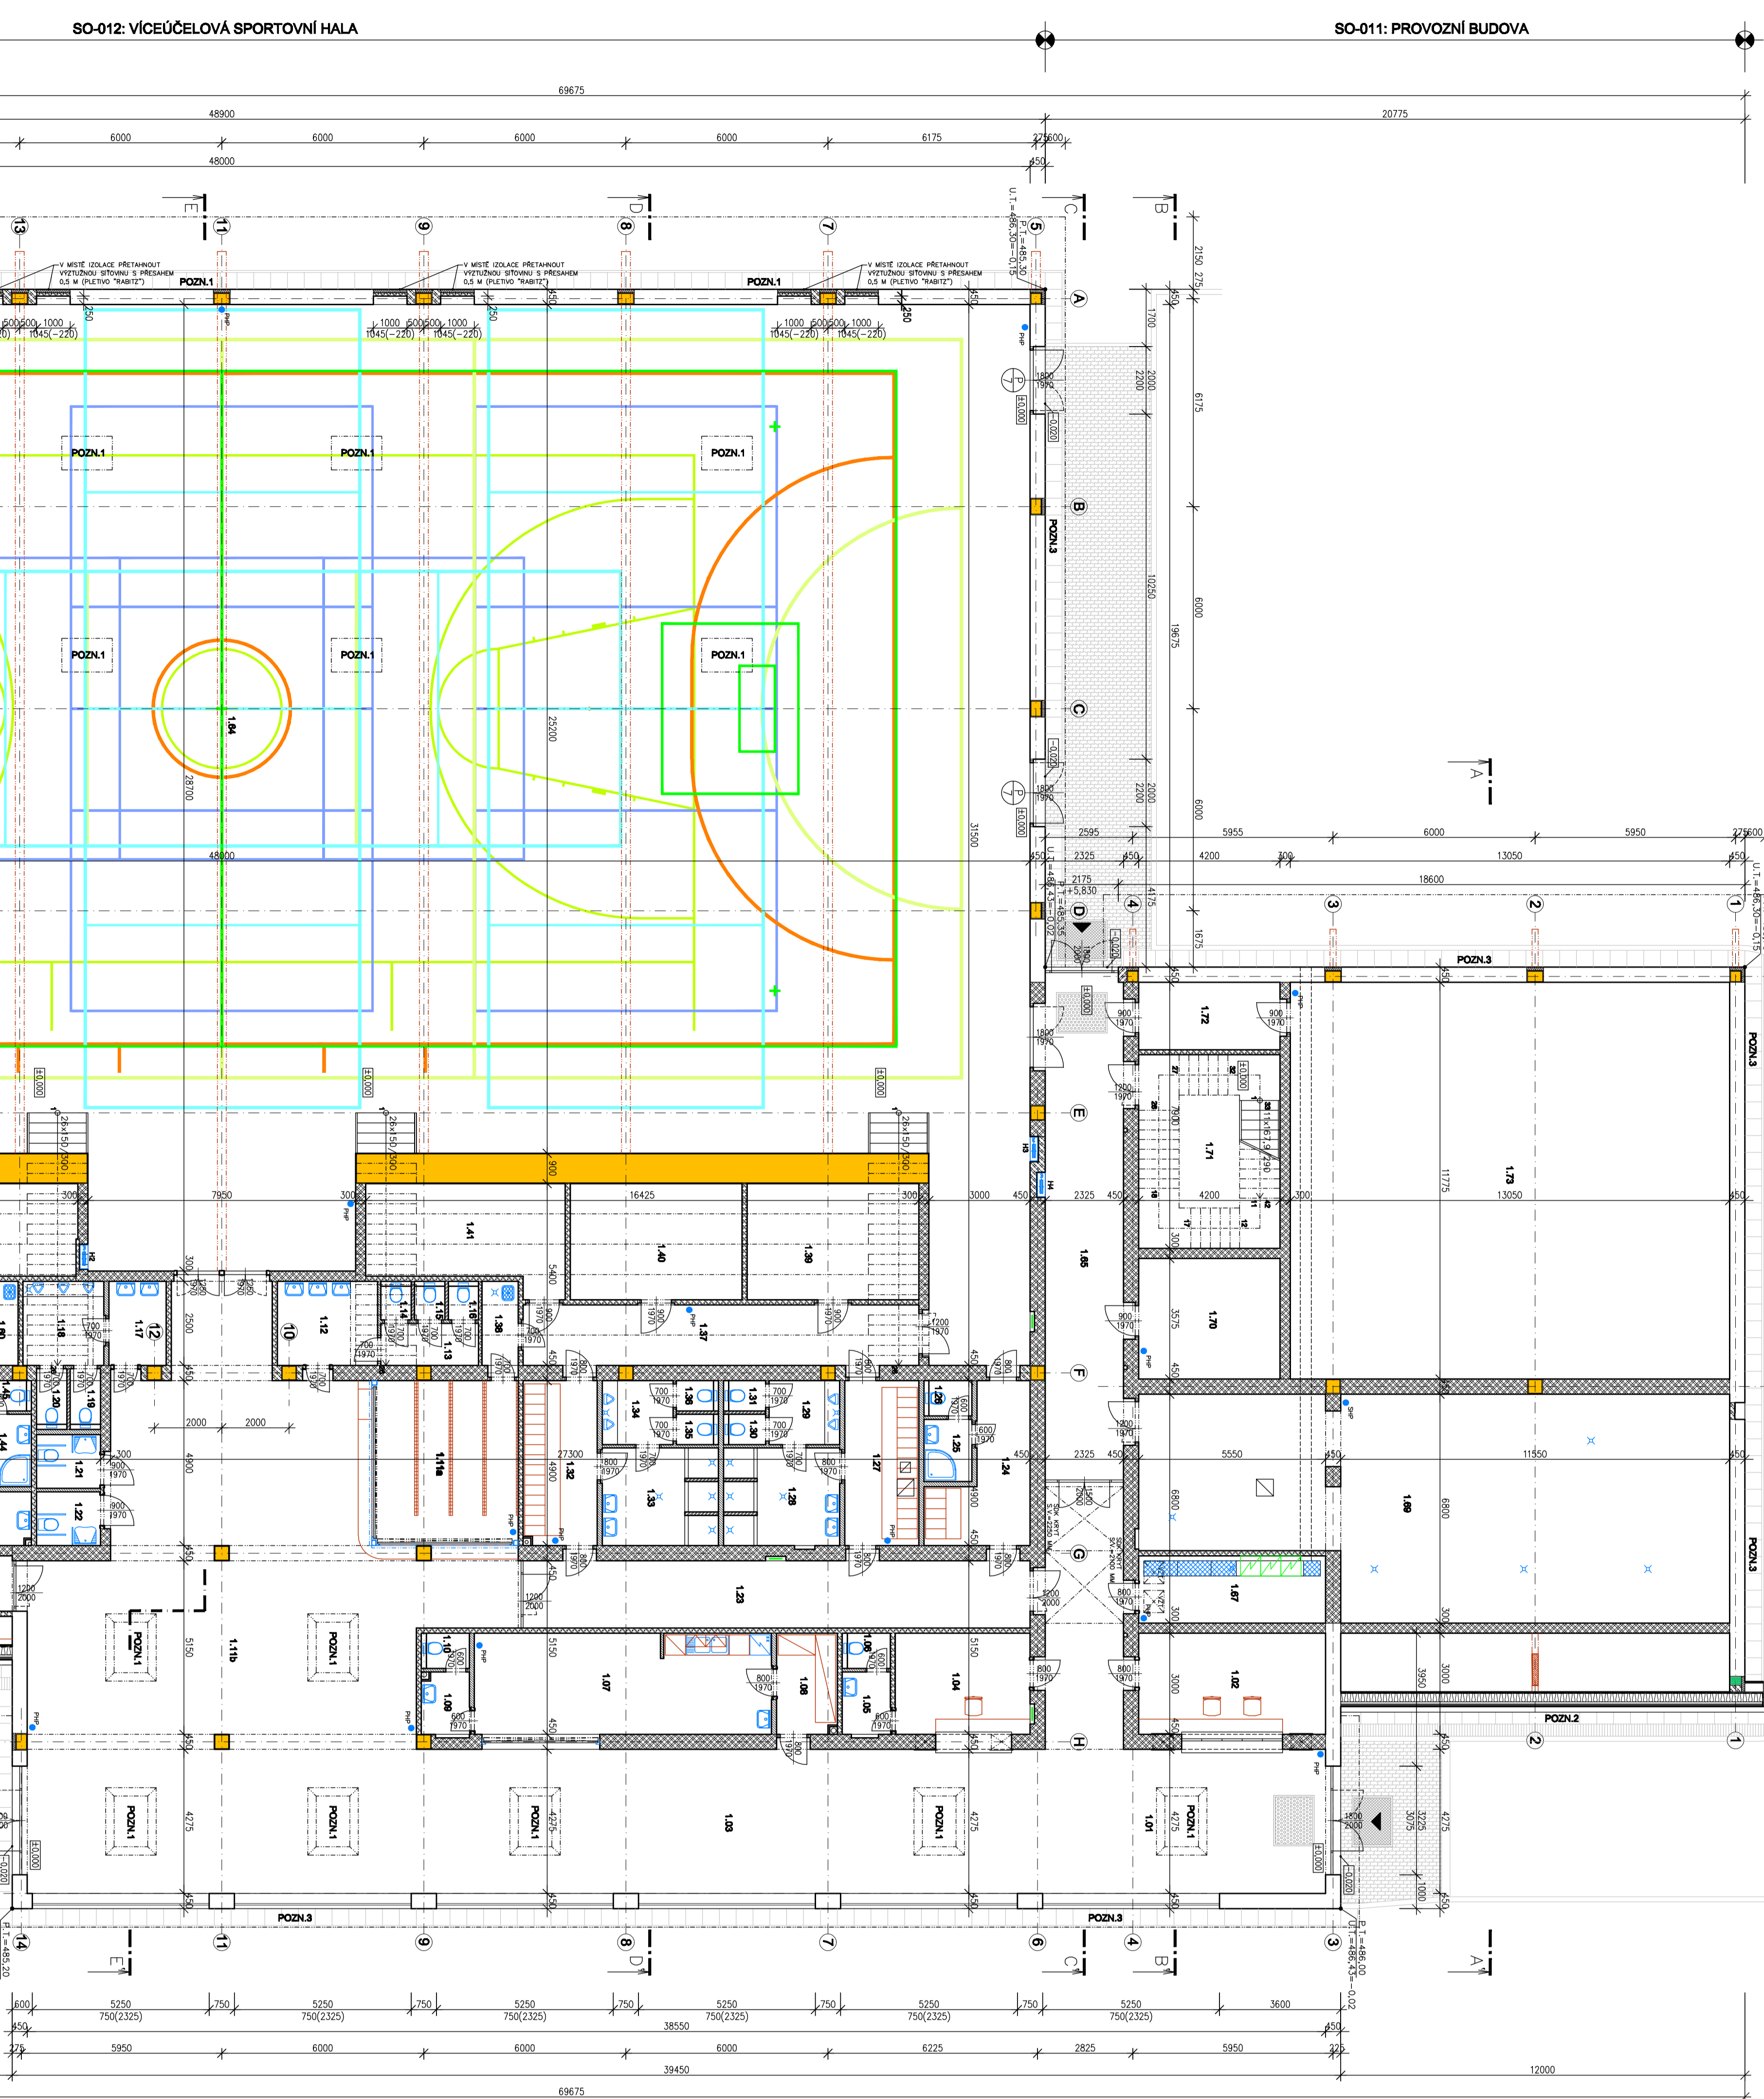

POZNÁMKY
POZN1 STŘEŠNÍ OKRASKY...
POZN2 KAPALNÝ ODVODNĚNÍ...
POZN3 VÝŠKOVÝ ÚSTŘEDNÍ...
HMM...
PŘÍLOHA A: DETAILNÍ PODZEMKY NA HOŘÁRNÍ ODOLNOST STAVEBNÍCH KONSTRUKCÍ A HOŘAVOSTI STAVEBNÍHO MATERIÁLU VĚTŠÍ PŮBĚŽÍ ODOLNĚ STAVEBNÍ KONSTRUKCE A ZDROUŽENÉ STAVEBNÍ MATERIÁLY

Administrative information including:
MÍSTNÍ ÚŘED: MĚSTO JENIČICE
STAVBA: SPORTOVNÍ A RELAXAČNÍ CENTRUM 'VAZKA' JENIČICE - I. ETAPA
11. Autodělovní a relaxační sportovní středisko
PŮDORYS 1.NP 1:100

Technical drawing details including:
MĚŘÍTKO: 1:100
STAVBA: PŮDORYS
PROJEKTANT: Ing. Petr Váňa