PŮDORYS ZÁKLADOVÝCH KONSTRUKCÍ

SO 02.3 – PODZEMNÍ GARÁŽE
–3,750
M 1:100

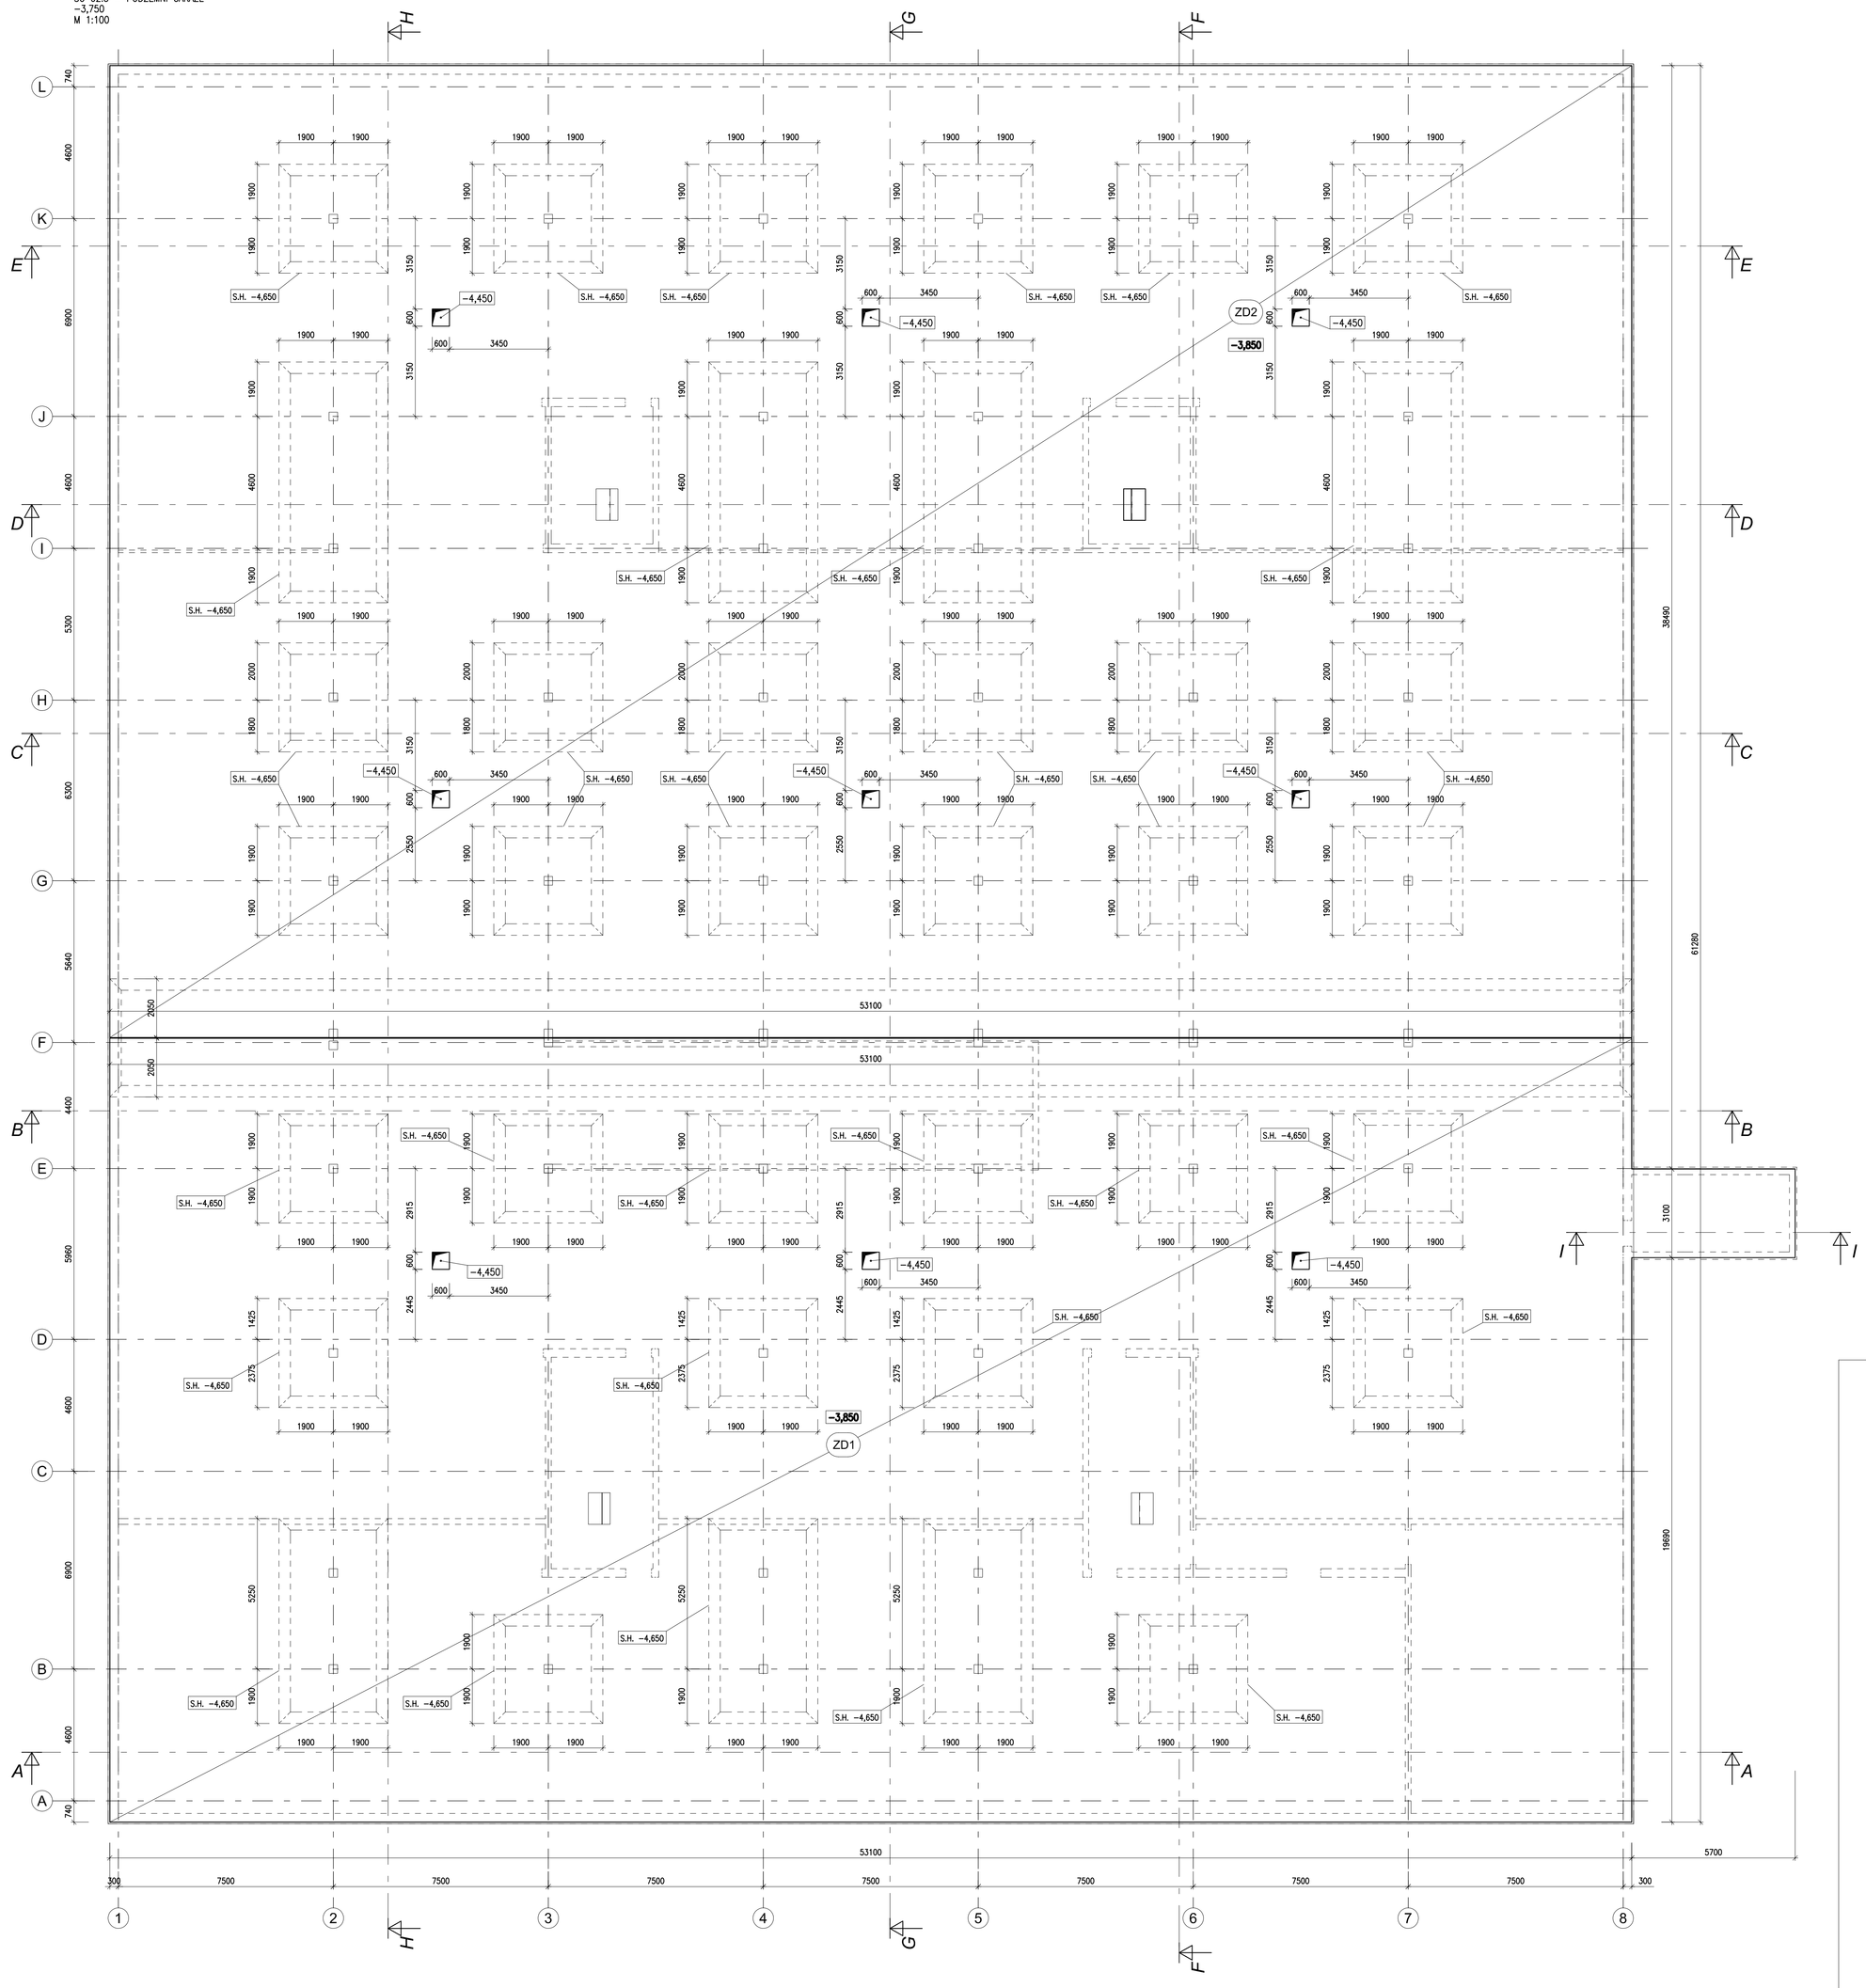

MATERIÁL:

OCEL: 10 505 (R) VÝZTUŽ ŽB KONSTRUKCÍ

BETON: C 25/30 XF2 **VODOSTAVEBNÍ HV4** ŽB PRVKY ZÁKLADOVÝCH KONSTRUKCÍ A VNĚJŠÍCH STĚN

C 25/30 XF1 ŽB PRVKY VNITŘNÍCH STĚN, SLOUPŮ

C 25/30 XF4 ŽB STROPNÍ DESKA VNĚJŠÍHO PARKOVACÍHO STÁNÍ

C 12/15 XC0 PODKLADNÍ BETON A PODBETONOVÁNÍ

KRYTÍ VÝZTUŽE :

– ZÁKLADOVÉ KONSTRUKCE, VNĚJŠÍ STĚNY A DESKY – 40MM
– DESKY A STĚNY VNITŘNÍ – 20MM
– TRÁMY, PRŮVLAKY A SLOUPY HORNÍ STAVBY – 25MM

POZNÁMKY :

– POD ZÁKLADOVOU DESKOU BUDE ZHUTNĚNÝ ŠTERKOPÍSKOVÝ POLŠTÁŘ O MOCNOSTI 300MM
– NEDÍLNOU SOUČÁSTÍ PROJEKTU JE TECHNICKÁ ZPRÁVA A STATICKÝ VÝPOČET
– DOKUMENTACE PRO STAVEBNÍ POVOLENÍ NENAHRAZUJE DOKUMENTACI PRO REALIZACI STAVBY

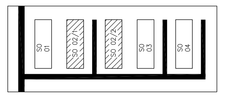

± 0,00 = 258,05 Výškový systém B.p.v.

DATUM	POPIS OBSAHU REVIZE	REVIZE

INVESTOR: BEMETT, a.s.

GENERÁLNÍ PROJEKTANT: K4, a.s.

KONCEPT ARCHITEKT: K4, a.s.

PROJEKT: **OBYTNÝ SOUBOR SLATINA - BRNO, BYTOVÉ DOMY**

OBJEKT: **F1.4 - SO 02.3 - Podzemní garáže**

ČÁST: **F1.4.2 - Statika**

MĚŘÍTKO:	1:100
DATUM:	23.05.2008
VYPRACOVAL:	ING. L. PUDIL
HIP:	ING. ARCH. R. CHEHABI
KONTROLOVAL:	ING. P. MAZÁNEK
CAD FILE:	DSP-F.1.4.2-002-00

PROJEKTANT:
CONSTRUCT DESIGN
mobil.: 777 045 181
tel./fax: 548 527 944 www.codes.cz

NÁZEV VÝKRESU: **PŮDORYS ZÁKLADOVÝCH KONSTRUKCÍ**

STUPEŇ	ČÍSLO VÝKRESU	REVIZE
DSP	F1.4.2 - 002	00