

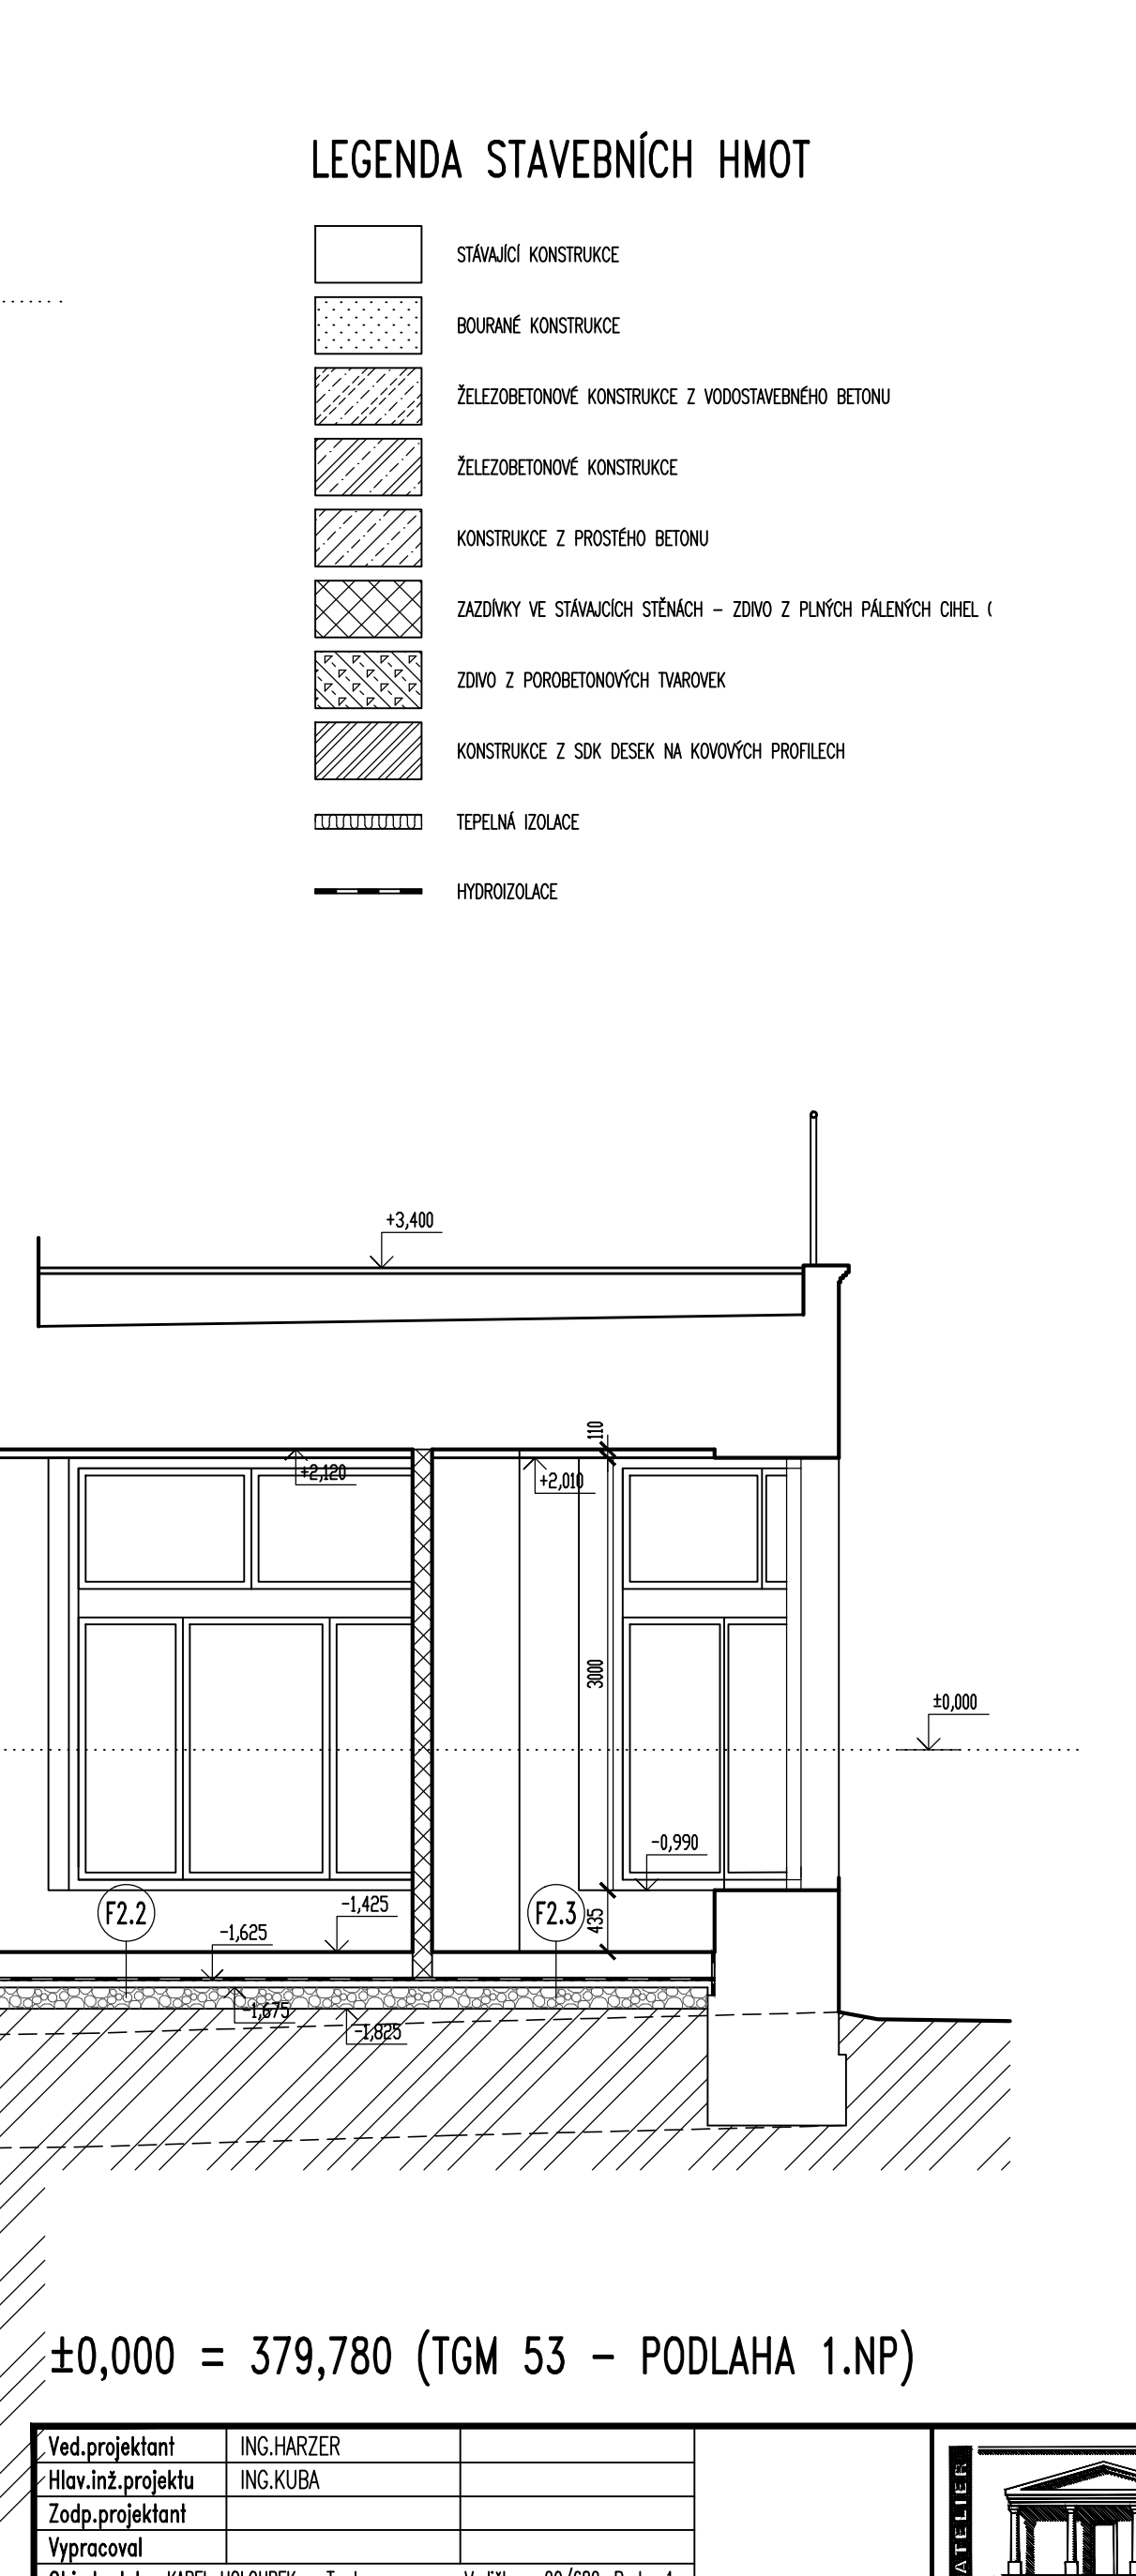
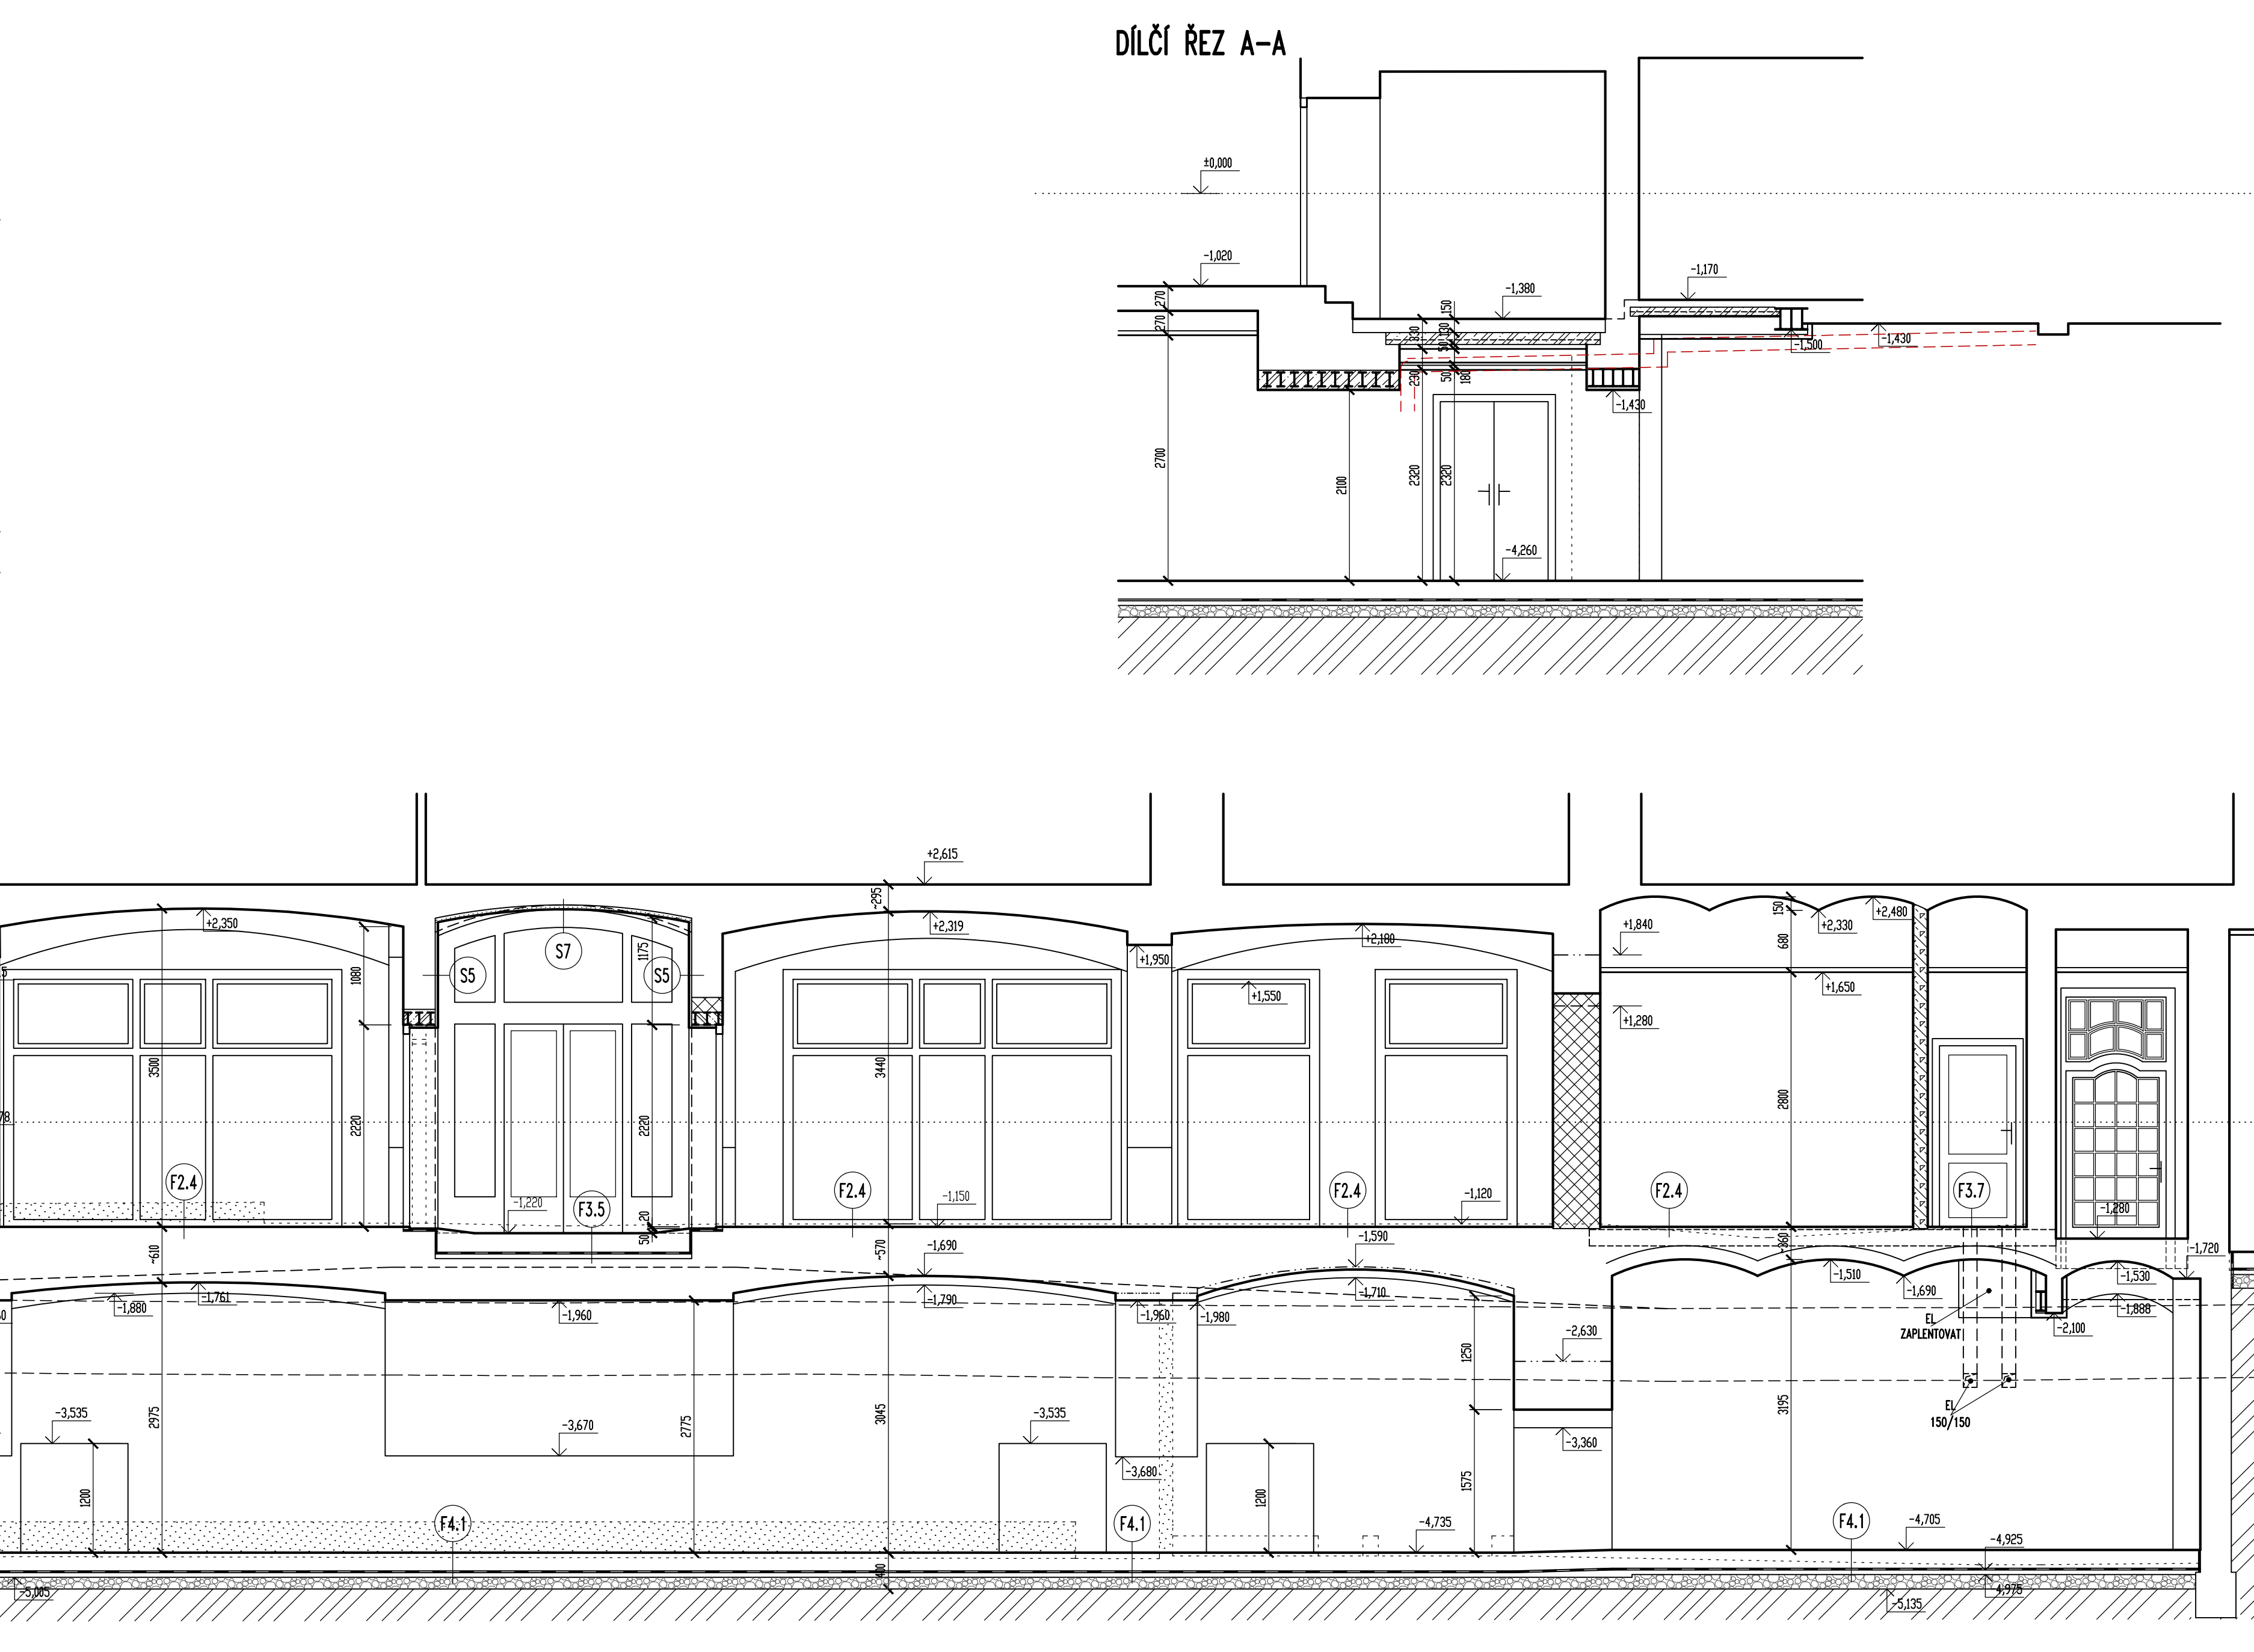
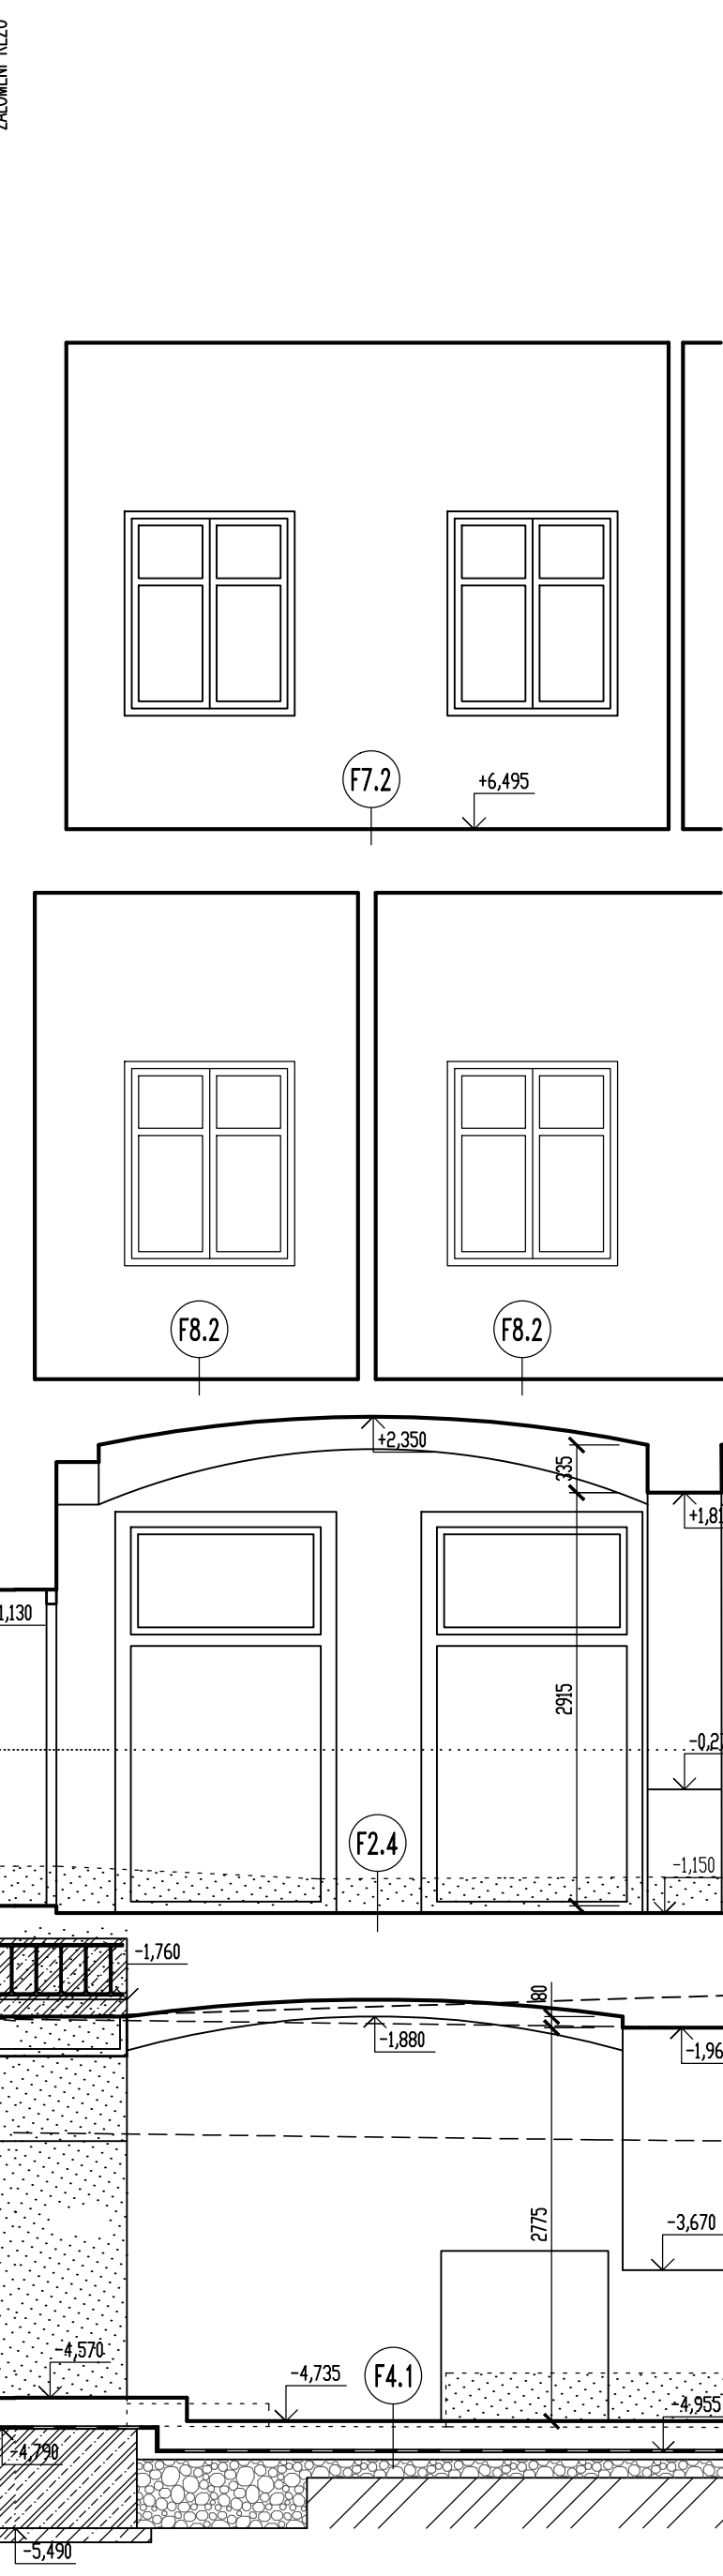
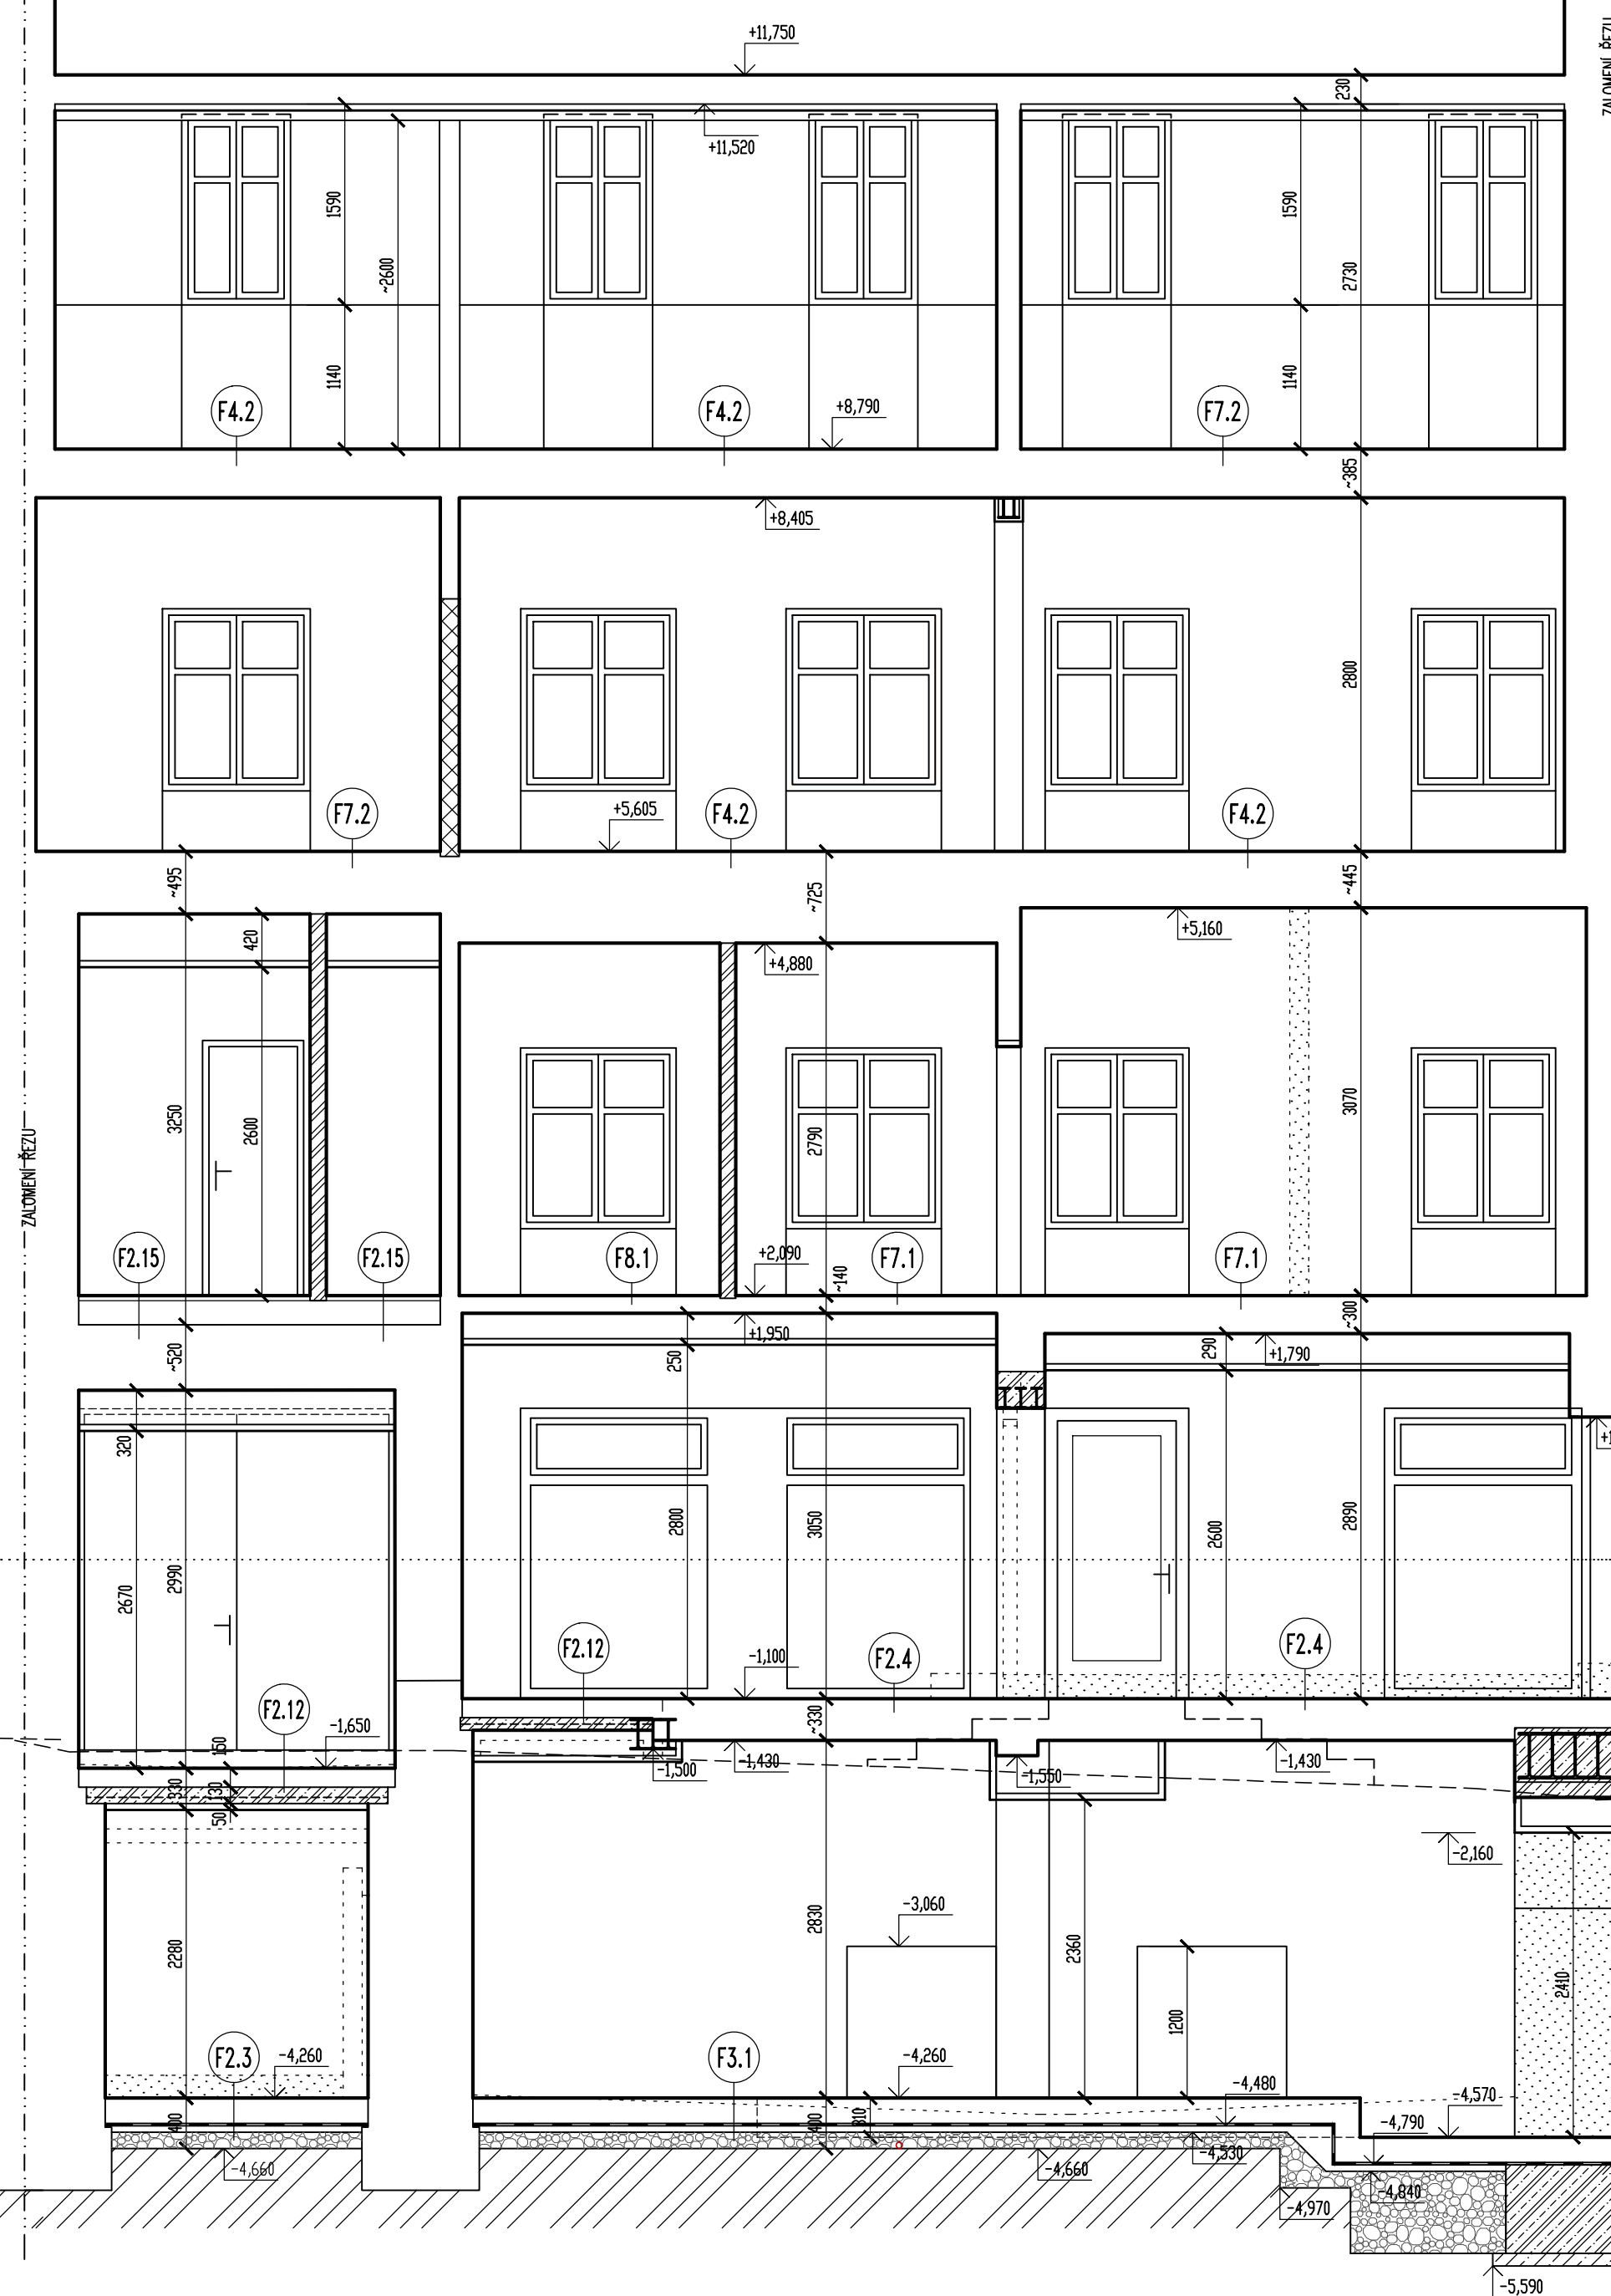


ŘEZ III-III

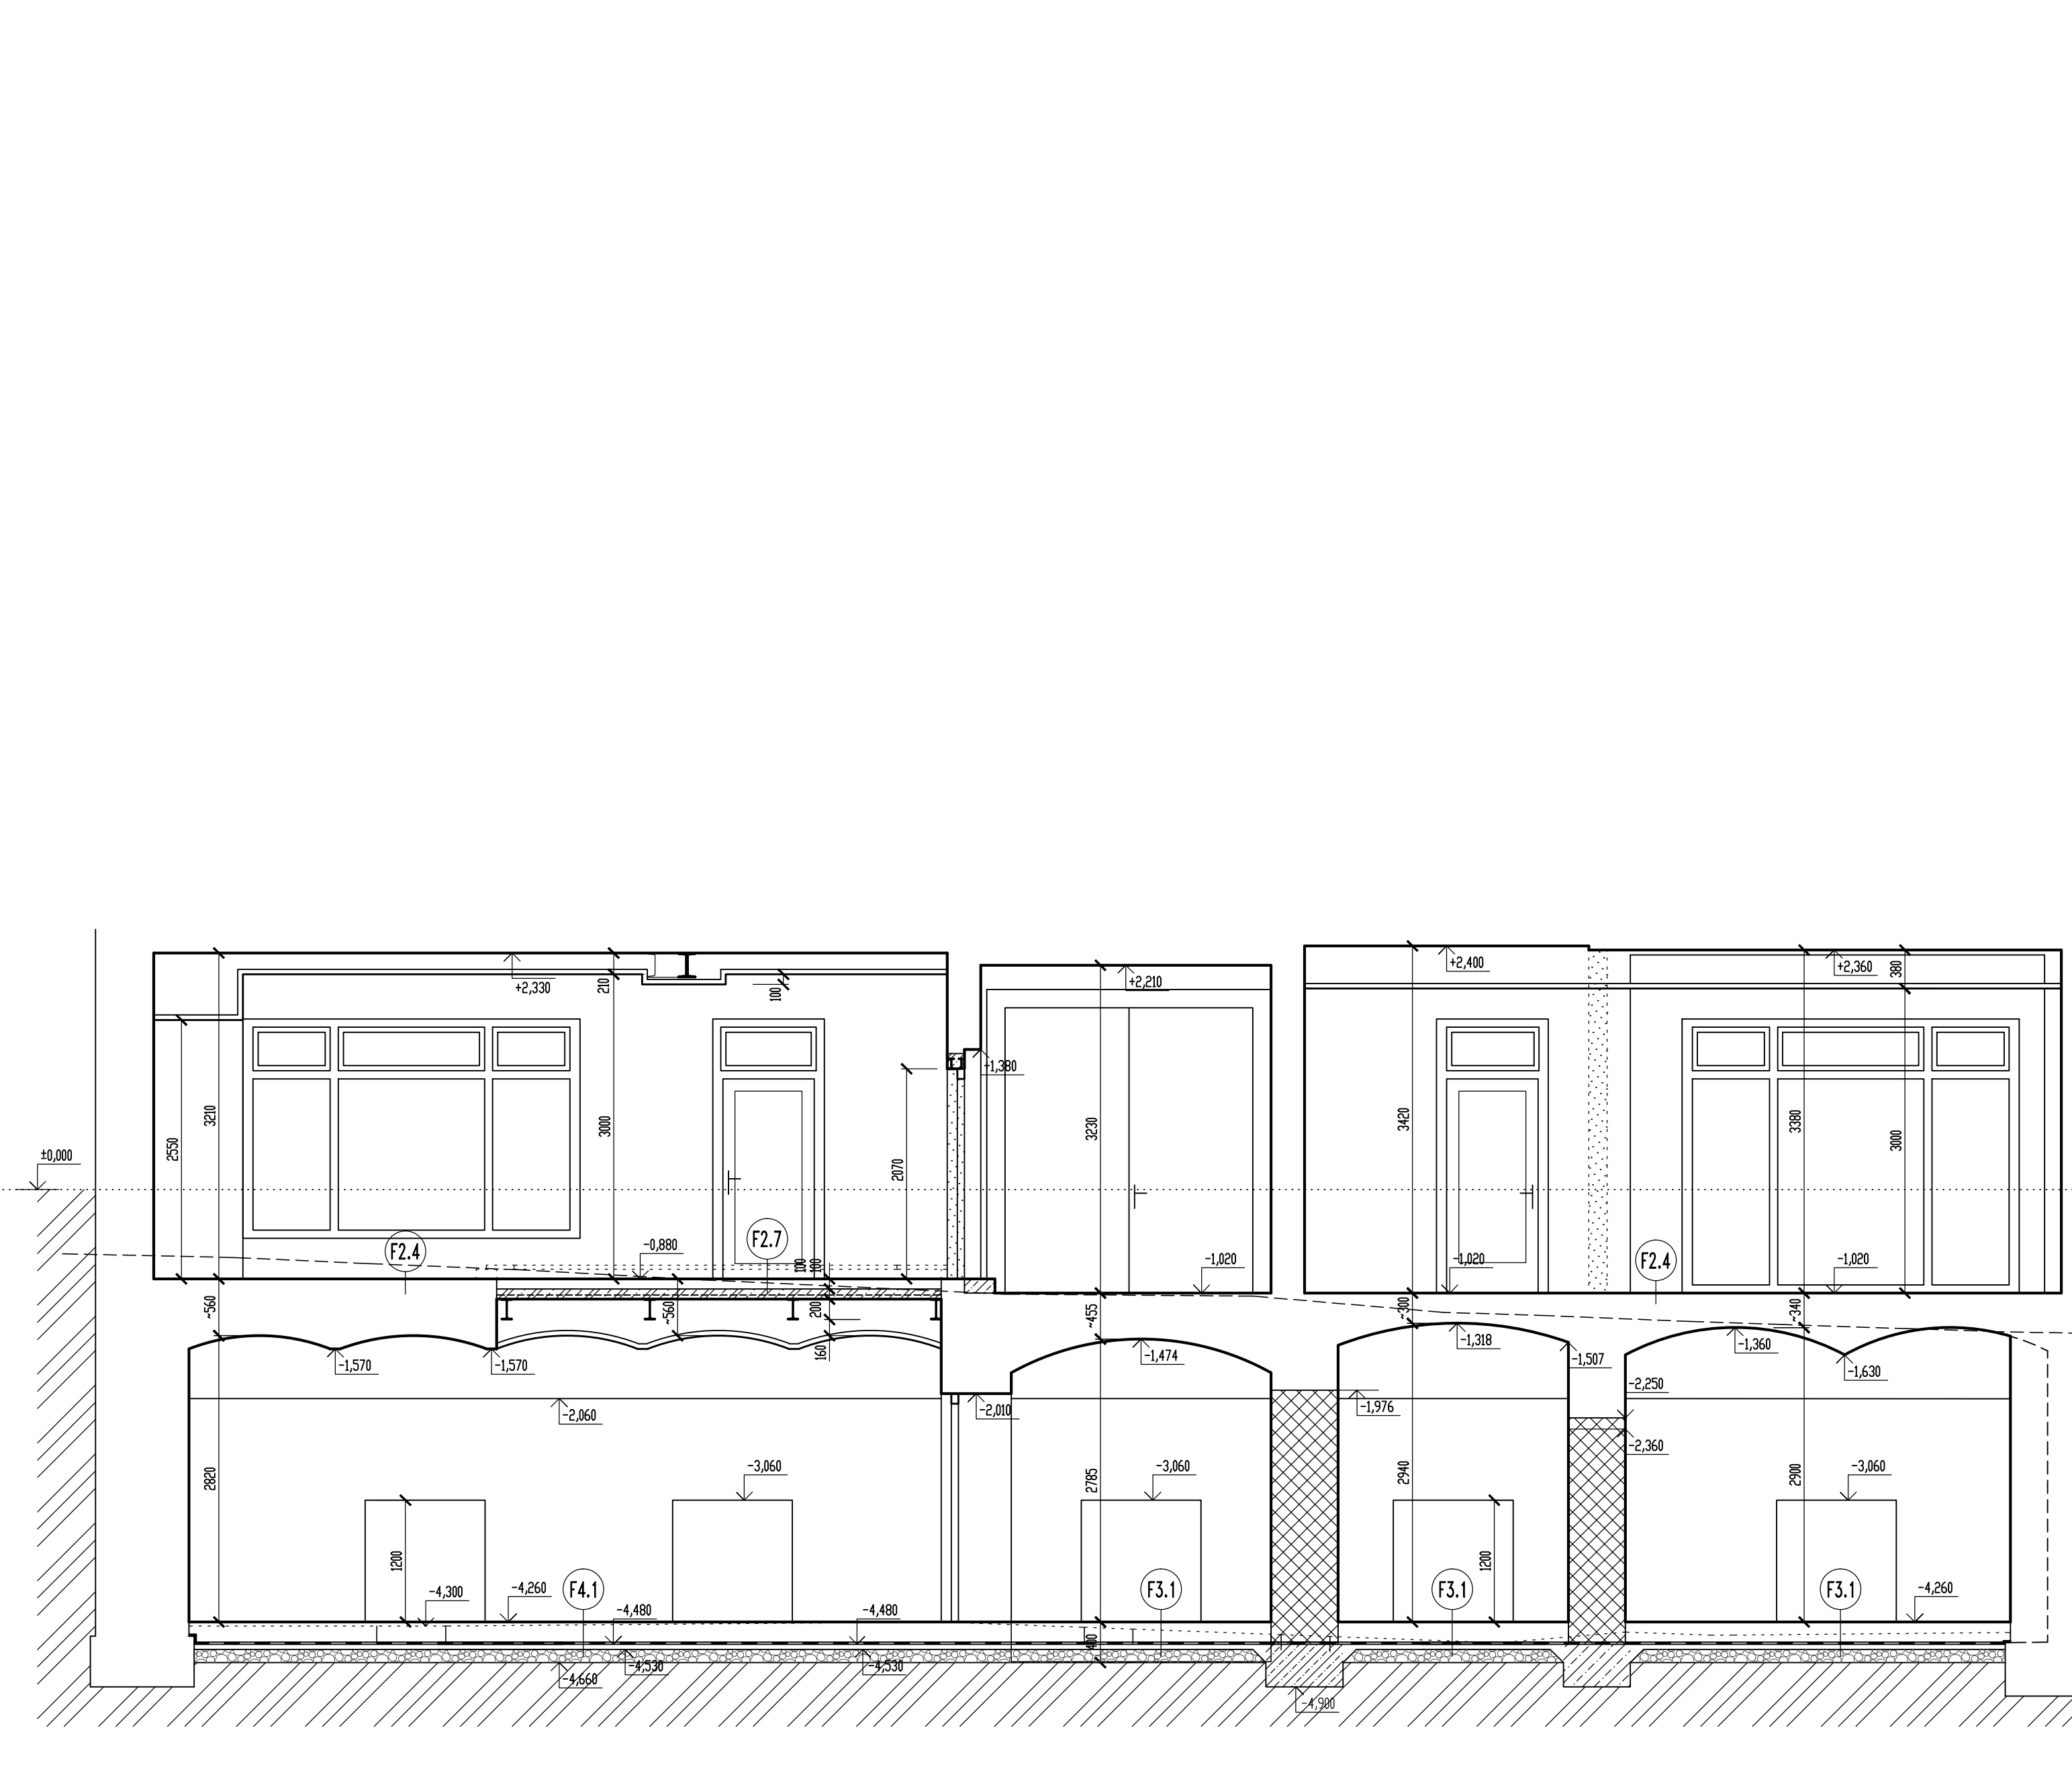

±0,000 = 379,780 (TGM 53 - PODLAHA 1.NP)


DÍLČÍ ŘEZ A-A

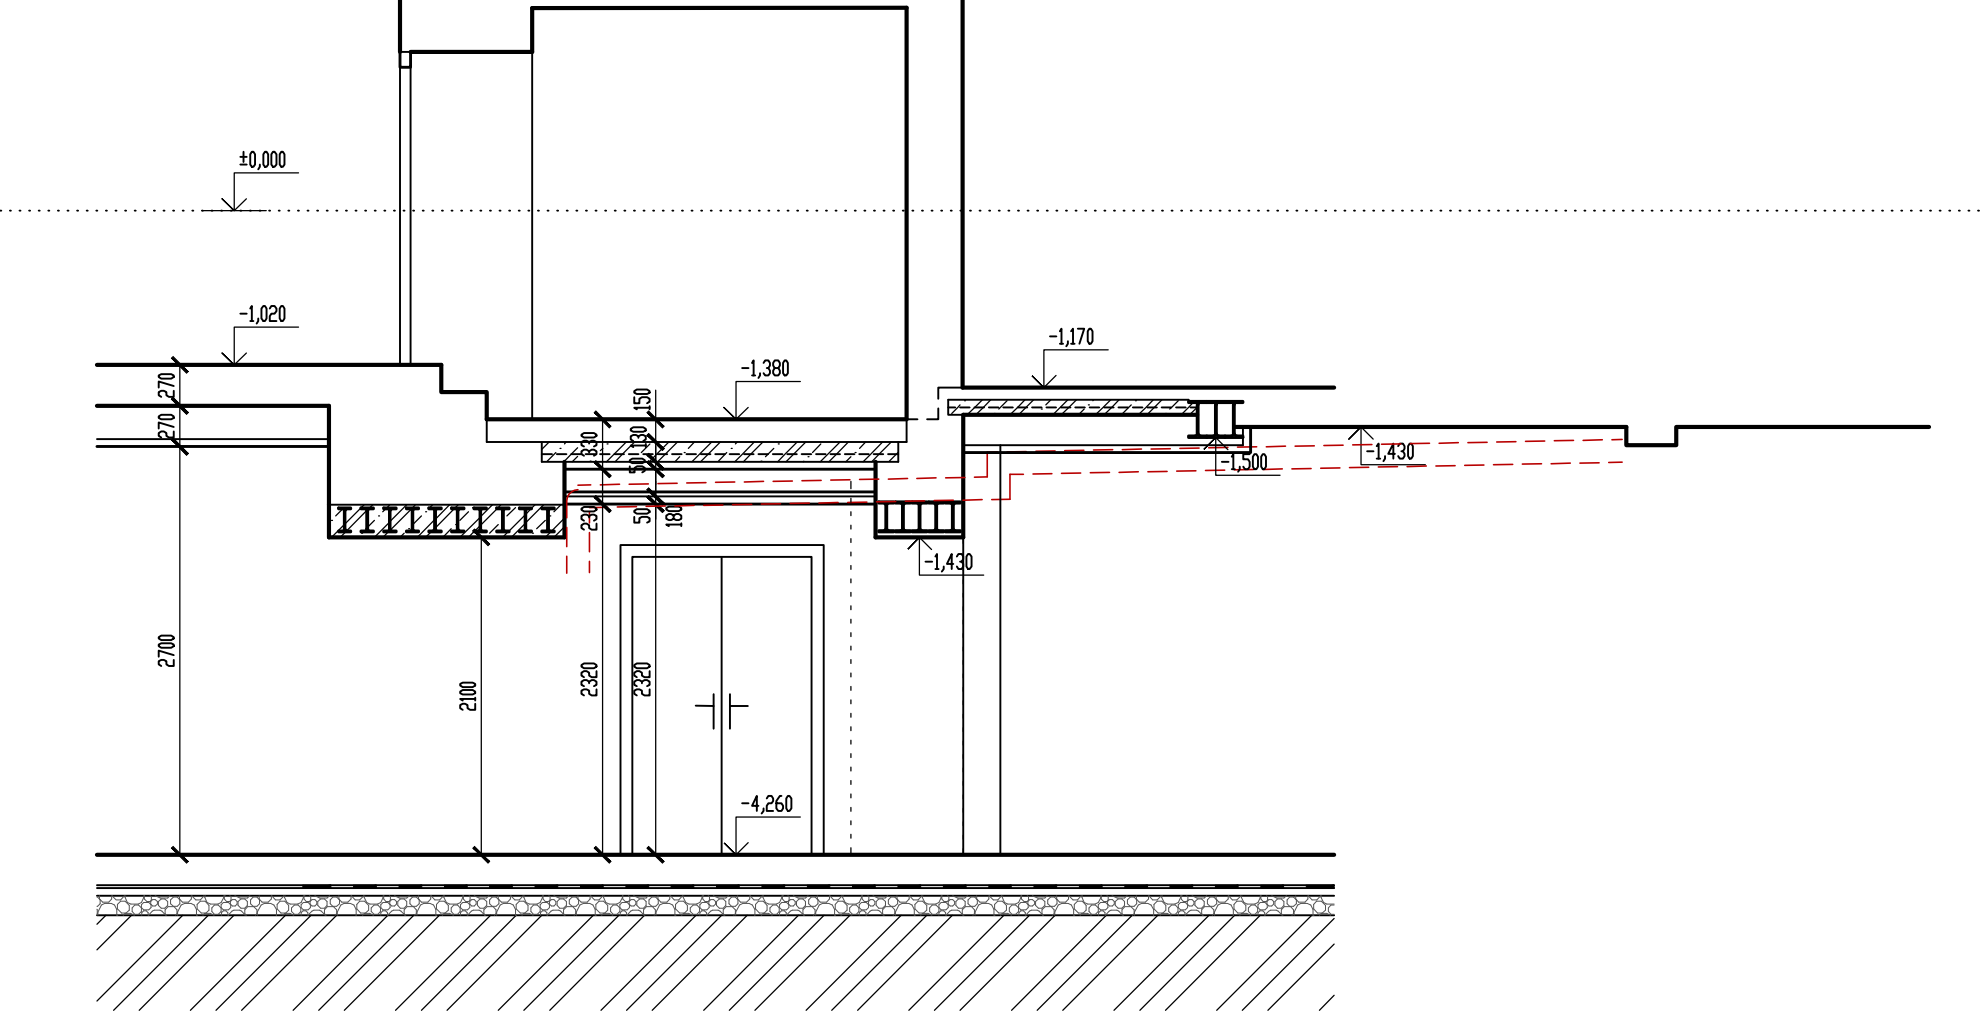

LEGENDA STAVEBNÍCH HMOT

- STÁVAJÍCÍ KONSTRUKCE
- BOURANÉ KONSTRUKCE
- ŽELEZOBETONOVÉ KONSTRUKCE Z VODOSTAEBNĚHO BETONU
- ŽELEZOBETONOVÉ KONSTRUKCE
- KONSTRUKCE Z PROSTĚHO BETONU
- ZAJÍMÁKY VE STÁVAJÍCÍCH STĚNÁCH - ZDVO Z PĚLŇOVÝCH PÁLENÝCH OHLEK
- ZDVO Z POROBETONOVÝCH TVAROVEK
- KONSTRUKCE Z SOK DESEK NA KOVŮVÝCH PROFILECH
- TEPelná IZOLACE
- HYDROIZOLACE

Yed.projektant	ING.HARZER		
Hlav.int.projektu	ING.KUBA		
Zodp.projektant			
Vypracoval			
Objednatel	KARL HOLOBEK - Trade group a.s., Vodičkova 20/682, Praha 1		
Investor	KARL HOLOBEK - Trade group a.s., Vodičkova 20/682, Praha 1		
MŮ	KARLOVY VARY	SO	KARLOVY VARY
Stavba	KARLOVY VARY, T. G. MASÁRYKA 55, 57, DR. DAVIDA BECHERA 30, 32		
Akce	STAVEBNÍ ÚPRAVY		
Objekt	F.1 SO 01 STAVEBNÍ ÚPRAVY		
Dílčí část	F.1.1 ARCHITEXTONICKÉ A STAVEBNĚ TECHNICKÉ ŘEŠENÍ		
Obsah	ŘEZ III-III		
Formát	14 A4		
Datum	09/2010		
Stupeň	DSP		
Č. zakázky	1001.001.3		
MAPKA	Č.přílohy		
	1:50		F.1.1.11

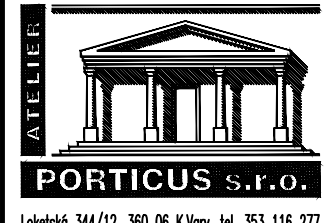

PORTICUS s.r.o.
Lamplová 24/12, 360 01 Karlovy Vary, IČO: 253 116 271