PŮDORYS 1.NP 1:100

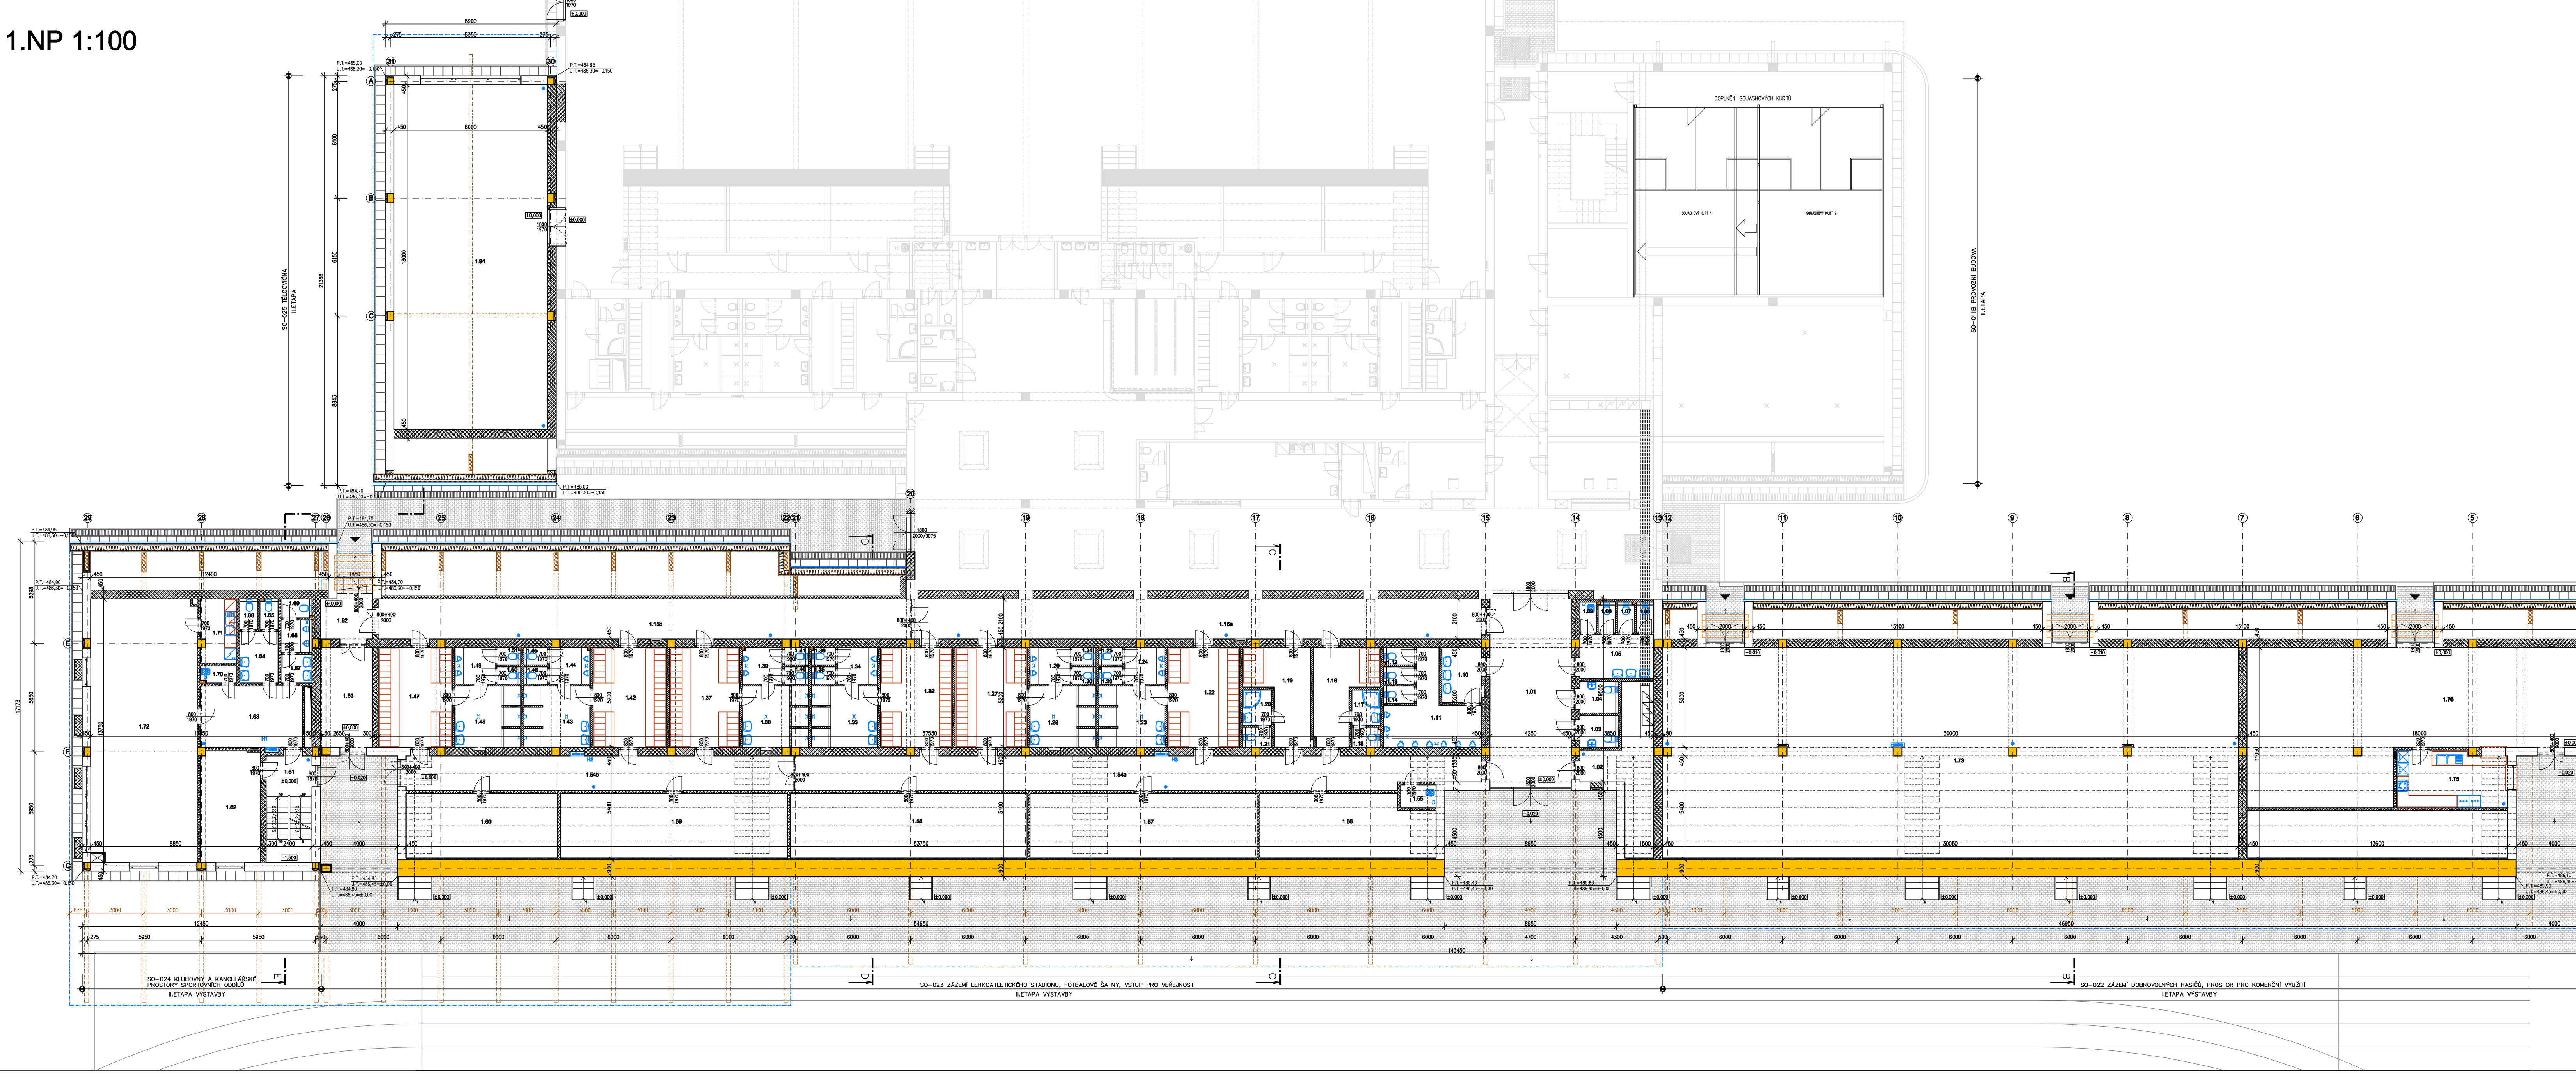

SCHÉMA ŘEŠENÝCH BUDOV

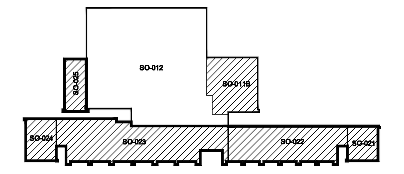

LEGENDA MÍSTNOSTÍ

Č. MÍST.	ÚČEL MÍSTNOSTI	PLOCHA (M2)	PODLAHA	STĚNY	STROP	POZN.
1.01	CHODBA	42,52	KERAMICKÁ DLAŽBA + KERAM. SOKL	OMÍTKA	PODHLED P2 S.V.=2,55 M	b6
1.02	ELEKTROROZVODNA	18,73	KERAMICKÁ DLAŽBA + KERAM. SOKL	OMÍTKA	PODHLED P1 S.V.=2,55 M	b5
1.03	WC INVALIDÉ	3,64	KERAMICKÁ DLAŽBA	KERAM. OBKLAD H=2,0 M, OMÍTKA	PODHLED P1 S.V.=2,55 M	b5
1.04	WC INVALIDÉ	3,64	KERAMICKÁ DLAŽBA	KERAM. OBKLAD H=2,0 M, OMÍTKA	PODHLED P1 S.V.=2,55 M	b5
1.05	PŘEDSÍŇ WC ŽENY	9,70	KERAMICKÁ DLAŽBA	KERAM. OBKLAD H=2,0 M, OMÍTKA	PODHLED P1 S.V.=2,55 M	b5
1.06	WC ŽENY	1,44	KERAMICKÁ DLAŽBA	KERAM. OBKLAD H=2,0 M, OMÍTKA	PODHLED P1 S.V.=2,55 M	b5
1.07	WC ŽENY	1,44	KERAMICKÁ DLAŽBA	KERAM. OBKLAD H=2,0 M, OMÍTKA	PODHLED P1 S.V.=2,55 M	b5
1.08	WC ŽENY	1,44	KERAMICKÁ DLAŽBA	KERAM. OBKLAD H=2,0 M, OMÍTKA	PODHLED P1 S.V.=2,55 M	b5
1.09	ÚKLIDOVÁ KOMORA	1,36	KERAMICKÁ DLAŽBA	KERAM. OBKLAD H=2,0 M, OMÍTKA	PODHLED P1 S.V.=2,55 M	b5
1.10	PŘEDSÍŇ WC MUŽI	6,61	KERAMICKÁ DLAŽBA	KERAM. OBKLAD H=2,0 M, OMÍTKA	PODHLED P1 S.V.=2,55 M	b5
1.11	PISOÁRY MUŽI	14,82	KERAMICKÁ DLAŽBA	KERAM. OBKLAD H=2,0 M, OMÍTKA	PODHLED P1 S.V.=2,55 M	b5
1.12	WC MUŽI	1,44	KERAMICKÁ DLAŽBA	KERAM. OBKLAD H=2,0 M, OMÍTKA	PODHLED P1 S.V.=2,55 M	b5
1.13	WC MUŽI	1,44	KERAMICKÁ DLAŽBA	KERAM. OBKLAD H=2,0 M, OMÍTKA	PODHLED P1 S.V.=2,55 M	b5
1.14	WC MUŽI	1,44	KERAMICKÁ DLAŽBA	KERAM. OBKLAD H=2,0 M, OMÍTKA	PODHLED P1 S.V.=2,55 M	b5
1.15a	CHODBA	64,41	KERAMICKÁ DLAŽBA + KERAM. SOKL	OMÍTKA	PODHLED P1 S.V.=2,55 M	b5
1.15b	CHODBA	59,67	KERAMICKÁ DLAŽBA + KERAM. SOKL	OMÍTKA	PODHLED P3 S.V.=2,55 M	b5
1.16	ROZHODČÍ	13,05	POVLAKOVÁ KRYTINA –PVC "ALTRO 1"	OMÍTKA	PODHLED P1 S.V.=2,55 M	b2
1.17	UMÝVÁRNA ROZHODČÍ	2,78	POVLAKOVÁ KRYTINA –PVC "ALTRO 3"	KERAM. OBKLAD H=2,0 M, OMÍTKA	PODHLED P1 S.V.=2,55 M	b3
1.18	WC ROZHODČÍ	1,58	POVLAKOVÁ KRYTINA –PVC "ALTRO 2"	KERAM. OBKLAD H=2,0 M, OMÍTKA	PODHLED P1 S.V.=2,55 M	b4
1.19	DOZOR, OŠETŘOVNA	13,30	POVLAKOVÁ KRYTINA –PVC "ALTRO 1"	OMÍTKA	PODHLED P1 S.V.=2,55 M	b2
1.20	UMÝVÁRNA DOZOR, OŠETŘOVNA	2,78	POVLAKOVÁ KRYTINA –PVC "ALTRO 3"	KERAM. OBKLAD H=2,0 M, OMÍTKA	PODHLED P1 S.V.=2,55 M	b3
1.21	WC DOZOR, OŠETŘOVNA	1,58	POVLAKOVÁ KRYTINA –PVC "ALTRO 2"	KERAM. OBKLAD H=2,0 M, OMÍTKA	PODHLED P1 S.V.=2,55 M	b4
1.22	ŠATNA SPORTOVCŮ Č.1 (FOTBAL – ML.)	19,50	POVLAKOVÁ KRYTINA –PVC "ALTRO 1"	OMÍTKA	PODHLED P1 S.V.=2,55 M	b2
1.23	UMÝVÁRNA SPORTOVCI	10,89	POVLAKOVÁ KRYTINA –PVC "ALTRO 3"	KERAM. OBKLAD H=2,0 M, OMÍTKA	PODHLED P1 S.V.=2,55 M	b3
1.24	PISOÁRY SPORTOVCI	3,99	POVLAKOVÁ KRYTINA –PVC "ALTRO 2"	KERAM. OBKLAD H=2,0 M, OMÍTKA	PODHLED P1 S.V.=2,55 M	b4
1.25	WC SPORTOVCI	1,13	POVLAKOVÁ KRYTINA –PVC "ALTRO 2"	KERAM. OBKLAD H=2,0 M, OMÍTKA	PODHLED P1 S.V.=2,55 M	b4
1.26	WC SPORTOVCI	1,13	POVLAKOVÁ KRYTINA –PVC "ALTRO 2"	KERAM. OBKLAD H=2,0 M, OMÍTKA	PODHLED P1 S.V.=2,55 M	b4
1.27	ŠATNA SPORTOVCŮ Č.2 (FOTBAL – ML.)	19,50	POVLAKOVÁ KRYTINA –PVC "ALTRO 1"	OMÍTKA	PODHLED P1 S.V.=2,55 M	b2
1.28	UMÝVÁRNA SPORTOVCI	10,89	POVLAKOVÁ KRYTINA –PVC "ALTRO 3"	KERAM. OBKLAD H=2,0 M, OMÍTKA	PODHLED P1 S.V.=2,55 M	b3
1.29	PISOÁRY SPORTOVCI	3,99	POVLAKOVÁ KRYTINA –PVC "ALTRO 2"	KERAM. OBKLAD H=2,0 M, OMÍTKA	PODHLED P1 S.V.=2,55 M	b4
1.30	WC SPORTOVCI	1,13	POVLAKOVÁ KRYTINA –PVC "ALTRO 2"	KERAM. OBKLAD H=2,0 M, OMÍTKA	PODHLED P1 S.V.=2,55 M	b4
1.31	WC SPORTOVCI	1,13	POVLAKOVÁ KRYTINA –PVC "ALTRO 2"	KERAM. OBKLAD H=2,0 M, OMÍTKA	PODHLED P1 S.V.=2,55 M	b4
1.32	ŠATNA SPORTOVCŮ Č.3 (ATLETIKA MUŽI)	19,50	POVLAKOVÁ KRYTINA –PVC "ALTRO 1"	OMÍTKA	PODHLED P1 S.V.=2,55 M	b2
1.33	UMÝVÁRNA SPORTOVCI	10,89	POVLAKOVÁ KRYTINA –PVC "ALTRO 3"	KERAM. OBKLAD H=2,0 M, OMÍTKA	PODHLED P1 S.V.=2,55 M	b3
1.34	PISOÁRY SPORTOVCI	3,99	POVLAKOVÁ KRYTINA –PVC "ALTRO 2"	KERAM. OBKLAD H=2,0 M, OMÍTKA	PODHLED P1 S.V.=2,55 M	b4
1.35	WC SPORTOVCI	1,13	POVLAKOVÁ KRYTINA –PVC "ALTRO 2"	KERAM. OBKLAD H=2,0 M, OMÍTKA	PODHLED P1 S.V.=2,55 M	b4
1.36	WC SPORTOVCI	1,13	POVLAKOVÁ KRYTINA –PVC "ALTRO 2"	KERAM. OBKLAD H=2,0 M, OMÍTKA	PODHLED P1 S.V.=2,55 M	b4
1.37	ŠATNA SPORTOVCŮ Č.4 (ATLETIKA ŽENY)	18,98	POVLAKOVÁ KRYTINA –PVC "ALTRO 1"	OMÍTKA	PODHLED P1 S.V.=2,55 M	b2
1.38	UMÝVÁRNA SPORTOVCI	10,89	POVLAKOVÁ KRYTINA –PVC "ALTRO 3"	KERAM. OBKLAD H=2,0 M, OMÍTKA	PODHLED P1 S.V.=2,55 M	b3
1.39	PISOÁRY SPORTOVCI	3,99	POVLAKOVÁ KRYTINA –PVC "ALTRO 2"	KERAM. OBKLAD H=2,0 M, OMÍTKA	PODHLED P1 S.V.=2,55 M	b4
1.40	WC SPORTOVCI	1,13	POVLAKOVÁ KRYTINA –PVC "ALTRO 2"	KERAM. OBKLAD H=2,0 M, OMÍTKA	PODHLED P1 S.V.=2,55 M	b4
1.41	WC SPORTOVCI	1,13	POVLAKOVÁ KRYTINA –PVC "ALTRO 2"	KERAM. OBKLAD H=2,0 M, OMÍTKA	PODHLED P1 S.V.=2,55 M	b4
1.42	ŠATNA SPORTOVCŮ Č.5 (FOTBAL – DOMACÍ)	20,02	POVLAKOVÁ KRYTINA –PVC "ALTRO 1"	OMÍTKA	PODHLED P1 S.V.=2,55 M	b2
1.43	UMÝVÁRNA SPORTOVCI	10,89	POVLAKOVÁ KRYTINA –PVC "ALTRO 3"	KERAM. OBKLAD H=2,0 M, OMÍTKA	PODHLED P1 S.V.=2,55 M	b3
1.44	PISOÁRY SPORTOVCI	3,99	POVLAKOVÁ KRYTINA –PVC "ALTRO 2"	KERAM. OBKLAD H=2,0 M, OMÍTKA	PODHLED P1 S.V.=2,55 M	b4
1.45	WC SPORTOVCI	1,13	POVLAKOVÁ KRYTINA –PVC "ALTRO 2"	KERAM. OBKLAD H=2,0 M, OMÍTKA	PODHLED P1 S.V.=2,55 M	b4
1.46	WC SPORTOVCI	1,13	POVLAKOVÁ KRYTINA –PVC "ALTRO 2"	KERAM. OBKLAD H=2,0 M, OMÍTKA	PODHLED P1 S.V.=2,55 M	b4
1.47	ŠATNA SPORTOVCŮ Č.6 (FOTBAL – HOSTÉ)	21,06	POVLAKOVÁ KRYTINA –PVC "ALTRO 1"	OMÍTKA	PODHLED P1 S.V.=2,55 M	b2
1.48	UMÝVÁRNA SPORTOVCI	10,89	POVLAKOVÁ KRYTINA –PVC "ALTRO 3"	KERAM. OBKLAD H=2,0 M, OMÍTKA	PODHLED P1 S.V.=2,55 M	b3
1.49	PISOÁRY SPORTOVCI	3,99	POVLAKOVÁ KRYTINA –PVC "ALTRO 2"	KERAM. OBKLAD H=2,0 M, OMÍTKA	PODHLED P1 S.V.=2,55 M	b4
1.50	WC SPORTOVCI	1,13	POVLAKOVÁ KRYTINA –PVC "ALTRO 2"	KERAM. OBKLAD H=2,0 M, OMÍTKA	PODHLED P1 S.V.=2,55 M	b4
1.51	WC SPORTOVCI	1,13	POVLAKOVÁ KRYTINA –PVC "ALTRO 2"	KERAM. OBKLAD H=2,0 M, OMÍTKA	PODHLED P1 S.V.=2,55 M	b4
1.52	ZÁDVEŘÍ	5,77	KERAMICKÁ DLAŽBA + KERAM. SOKL	OMÍTKA	PODHLED P3 S.V.=2,55 M	b6
1.53	CHODBA	13,52	KERAMICKÁ DLAŽBA + KERAM. SOKL	OMÍTKA	PODHLED P1 S.V.=2,55 M	b6
1.54a	CHODBA	64,78	KERAMICKÁ DLAŽBA + KERAM. SOKL	OMÍTKA	PODHLED P1 S.V.=2,55 M, OMÍTKA	b5
1.54b	CHODBA	37,91	KERAMICKÁ DLAŽBA + KERAM. SOKL	OMÍTKA	PODHLED P1 S.V.=2,55 M, OMÍTKA	b5
1.55	ÚKLIDOVÁ KOMORA	2,27	KERAMICKÁ DLAŽBA	KERAM. OBKLAD H=2,0 M, OMÍTKA	OMÍTKA	b5
1.56	SKLAD – SPRÁVCE	29,94	KERAMICKÁ DLAŽBA + KERAM. SOKL	OMÍTKA	OMÍTKA	b5
1.57	SKLAD – FOTBAL	40,88	KERAMICKÁ DLAŽBA + KERAM. SOKL	OMÍTKA	OMÍTKA	b5
1.58	SKLAD – ATLETIKA	42,61	KERAMICKÁ DLAŽBA + KERAM. SOKL	OMÍTKA	OMÍTKA	b5
1.59	SKLAD – FOTBAL	40,88	KERAMICKÁ DLAŽBA + KERAM. SOKL	OMÍTKA	OMÍTKA	b5
1.60	SKLAD – FOTBAL	27,26	KERAMICKÁ DLAŽBA + KERAM. SOKL	OMÍTKA	OMÍTKA	b5
1.61	SCHODIŠŤOVÝ PROSTOR	14,17	KERAMICKÁ DLAŽBA + KERAM. SOKL	OMÍTKA	OMÍTKA	b9
1.62	PŘÍRUČNÍ SKLAD	18,38	KERAMICKÁ DLAŽBA + KERAM. SOKL	OMÍTKA	OMÍTKA	b8
1.63	CHODBA	18,91	KERAMICKÁ DLAŽBA + KERAM. SOKL	OMÍTKA	OMÍTKA	b8
1.64	PŘEDSÍŇ WC ŽENY	5,40	KERAMICKÁ DLAŽBA	KERAM. OBKLAD H=2,0 M, OMÍTKA	OMÍTKA	b8
1.65	WC ŽENY	1,38	KERAMICKÁ DLAŽBA	KERAM. OBKLAD H=2,0 M, OMÍTKA	OMÍTKA	b8
1.66	WC ŽENY	1,38	KERAMICKÁ DLAŽBA	KERAM. OBKLAD H=2,0 M, OMÍTKA	OMÍTKA	b8
1.67	PŘEDSÍŇ WC MUŽI	2,44	KERAMICKÁ DLAŽBA	KERAM. OBKLAD H=2,0 M, OMÍTKA	OMÍTKA	b8
1.68	PISOÁRY MUŽI	2,50	KERAMICKÁ DLAŽBA	KERAM. OBKLAD H=2,0 M, OMÍTKA	OMÍTKA	b8
1.69	WC MUŽI	1,48	KERAMICKÁ DLAŽBA	KERAM. OBKLAD H=2,0 M, OMÍTKA	OMÍTKA	b8
1.70	ÚKLIDOVÁ KOMORA	1,73	KERAMICKÁ DLAŽBA	KERAM. OBKLAD H=2,0 M, OMÍTKA	OMÍTKA	b8
1.71	ČAJOVÁ KUCHYŇKA	6,31	KERAMICKÁ DLAŽBA	KERAM. OBKL. DLE TYP. LINKY, OMÍTKA	OMÍTKA	b8
1.72	KLUBOVNA	76,36	[illegible]	OMÍTKA	OMÍTKA	b10
1.73	KOMERČNÍ PROSTOR	331,83	BET. MAZANINA	OMÍTKA	PODHLED P1 S.V.=2,75 M, OMÍTKA	b7
1.74	SCHODIŠŤOVÝ PROSTOR	14,17	KERAMICKÁ DLAŽBA + KERAM. SOKL	OMÍTKA	OMÍTKA	b6
1.75	KUCHYŇKA	16,84	[illegible]	KERAM. OBKL. DLE TYP. LINKY, OMÍTKA	PODHLED P1 S.V.=2,75 M, OMÍTKA	b5
1.76	SPOLEČENSKÁ MÍSTNOST	118,39	POVLAKOVÁ KRYTINA –PVC "ALTRO 4"	OMÍTKA	PODHLED P1 S.V.=2,75 M, OMÍTKA	b2
1.77	CHODBA	14,08	KERAMICKÁ DLAŽBA + KERAM. SOKL	OMÍTKA	OMÍTKA	b5
1.78	CHODBA	3,89	KERAMICKÁ DLAŽBA + KERAM. SOKL	OMÍTKA	OMÍTKA	b5
1.79	PŘEDSÍŇ WC ŽENY	4,42	KERAMICKÁ DLAŽBA	KERAM. OBKLAD H=2,0 M, OMÍTKA	OMÍTKA	b5
1.80	WC ŽENY	1,39	KERAMICKÁ DLAŽBA	KERAM. OBKLAD H=2,0 M, OMÍTKA	OMÍTKA	b5
1.81	WC ŽENY	1,39	KERAMICKÁ DLAŽBA	KERAM. OBKLAD H=2,0 M, OMÍTKA	OMÍTKA	b5
1.82	PŘEDSÍŇ WC MUŽI	3,00	KERAMICKÁ DLAŽBA	KERAM. OBKLAD H=2,0 M, OMÍTKA	OMÍTKA	b5
1.83	PISOÁRY MUŽI	5,48	KERAMICKÁ DLAŽBA	KERAM. OBKLAD H=2,0 M, OMÍTKA	OMÍTKA	b5
1.84	WC MUŽI	1,67	KERAMICKÁ DLAŽBA	KERAM. OBKLAD H=2,0 M, OMÍTKA	OMÍTKA	b5
1.85	WC MUŽI	1,67	KERAMICKÁ DLAŽBA	KERAM. OBKLAD H=2,0 M, OMÍTKA	OMÍTKA	b5
1.86	CHODBA	5,17	KERAMICKÁ DLAŽBA + KERAM. SOKL	OMÍTKA	OMÍTKA	b5
1.87	ZDRAVOTNÍK	12,36	KERAMICKÁ DLAŽBA + KERAM. SOKL	KERAM. OBKLAD H=2,0 M, OMÍTKA	OMÍTKA	b5
1.88	ÚKLIDOVÁ KOMORA	1,49	KERAMICKÁ DLAŽBA	KERAM. OBKLAD H=2,0 M, OMÍTKA	OMÍTKA	b5
1.89	GARÁŽ	45,00	BET. MAZANINA	OMÍTKA	OMÍTKA	b6
1.90	PŘÍRUČNÍ SKLAD	5,33	KERAMICKÁ DLAŽBA + KERAM. SOKL	OMÍTKA	OMÍTKA	b5
1.91	TĚLOCVIČNA	144,00	DŘEVĚNÁ PALUBOVÁ PODLAHA	DŘEVĚNÝ OBKLAD H=[illegible] M, OMÍTKA	–	b1

LEGENDA MATERIÁLŮ

ŽELEZOBETONOVÉ PREFABRIKOVANÉ KONSTRUKCE S IZOLANTEM

ŽELEZOBETONOVÉ PREFABRIKOVANÉ KONSTRUKCE

PILÍŘE A DOZDÍVKY Z CIHEL PLNÝCH CP (290x140x65 MM), P15, NA CEMENTOVOU MALTU MC (10 MPa) (ŘÁDNĚ PROVÁZAT S OKOLNÍM ZDIVEM)

- PŘI VYZDÍVÁNÍ ZDIVA JE NUTNO ZOHLEDNIT NAVRŽENÉ TRASY VNITŘNÍCH INSTALACÍ (PROSTUPY, DRÁŽKY APOD.)

NÁSTĚNNÝ PRÁŠKOVÝ HASÍCÍ PŘÍSTROJ

VELKOOBSAHOVÁ ROZVODNICE

DETAILNÍ POŽADAVKY NA POŽÁRNÍ ODOLNOST STAVEBNÍCH KONSTRUKCÍ A HOŘLAVOST STAVEBNÍCH HMOT VIZ PBŘ ODDÍL "STAVEBNÍ KONSTRUKCE" A "ZHODNOCENÍ STAVEBNÍCH HMOT"

FIX = ±0,000 = 486,45 M N. M. B. S.
(ÚROVEŇ "ČISTÉ" PODLAHY V 1.NP)

ČÍSLO	DATUM	POPIS ZMĚN	VYPRACOVAL	ZODP. PROJEKTANT	AUTOR
0	12/2008	PRVNÍ VYDÁNÍ	REJZEK	ING.MAREŠ	ING.RYBÁŘ

INVESTOR: MĚSTO JEMNICE, Husova čp. 103, 67531 Jemnice
PROJEKTANT ČÁSTI: PROJEKT CENTRUM v.o.s., Palackého 48, 393 01 Pelhřimov
GENERÁLNÍ PROJEKTANT: PROJEKT CENTRUM v.o.s., Palackého 48, 393 01 Pelhřimov

MÍSTO STAVBY:	JEMNICE	VYPRACOVAL:	REJZEK	AUTOR:	ING.RYBÁŘ
STAVEBNÍ ÚŘAD:	JEMNICE	ZODP.PROJEKTANT:	ING.MAREŠ	ARCH. NÁVRH:	ING.ARCH.VÍTEK

NÁZEV AKCE:
SPORTOVNÍ A RELAXAČNÍ CENTRUM "VÁŽKA" JEMNICE - II.ETAPA

FORMÁT:	20A4
DATUM:	12/2008
STUPEŇ PD:	DSP
Č. ZAKÁZKY:	08–090b
MĚŘÍTKO:	1:100
SOUBOR:	Pudorys 1.NP

OBJEKT: **SO-11B, SO-021, SO-022, SO-023, SO-024, SO-025**
ČÁST: **1.1 Architektonické a stavebně technické řešení**
OBSAH: **PŮDORYS 1.NP 1:100**
Č.VÝKRESU: **1.1.03**
Č. PARÉ:

DOKUMENTACI LZE POUŽÍVAT POUZE VE SMYSLU PŘÍSLUŠNÉ SMLOUVY O DÍLO. VÝKRES ČI JEHO ČÁST MŮŽE BÝT KOPÍROVÁN NEBO JINÝM ZPŮSOBEM ROZŠIŘOVÁN POUZE PO PŘEDCHOZÍM SOUHLASU AUTORA