POHLED OD JZ
SO-02a

SO-02b

POHLED OD JV
SO-02a
ŘEZ D-D

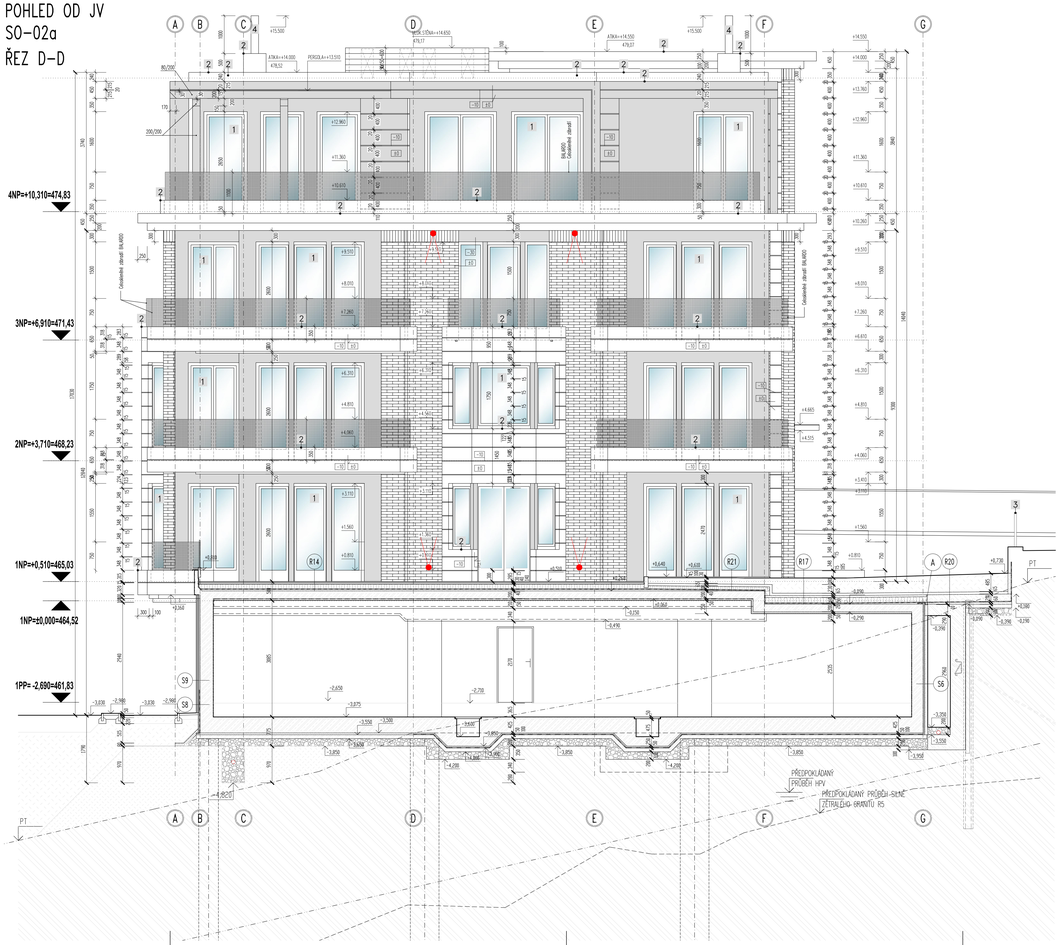

POHLED OD JV
SO-02b

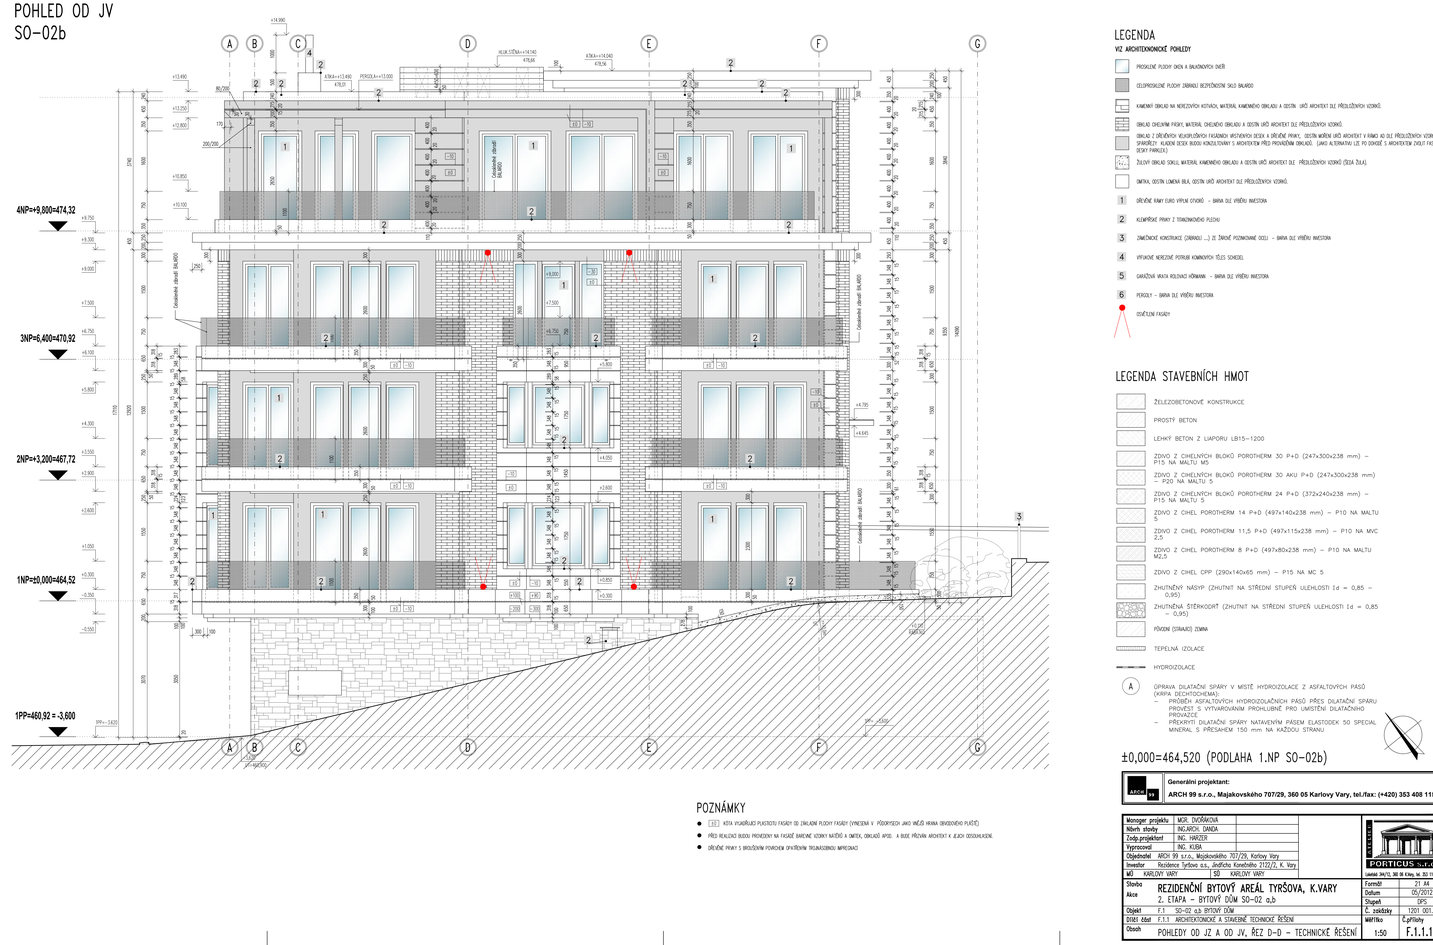

POZNÁMKY

- 1.0 KÓTA VYJADŘUJÍCÍ PLASTICITU FASÁDY OD ZNÁZDNĚNÍ PLOCHY FASÁDY (VYNECHÁNA V PŮDORYSECH JAKO VNĚJŠÍ HRANA OBVODOVÉHO PLÁŠTĚ)
- PŘED REALIZACÍ BUDOU PROVEDENY NA FAÇADĚ BARVOVÉ VZORKY NÁTĚRŮ A OMÍTEK, OBKLADŮ APOD. A BUDE PŘIZVÁN ARCHITEKT K JEJICH ODSOUHLASENÍ.
- DŘEVĚNÉ PRVKY S BROUŽDIVÝM POVRCHEM OPATŘENÝM TRANSKRIDNÍ IMPREGNACÍ

LEGENDA

VIZ ARCHITEKTONICKÉ POHLEDY

- PROSKLENÉ PLOCHY OKEN A BALKONOVÝCH DVEŘÍ
- CELOPROSKLENÉ PLOCHY ZBRANĚJÍ BEZPEČNOSTNÍ SKLO BALKONŮ
- KAMENNÝ OBKLAD NA NOREZOVÝCH KOTÁCH, MATERIÁL KAMENNÉHO OBKLADU A ODSTÍN URČÍ ARCHITEKT DLE PŘEDLOŽENÝCH VZORKŮ.
- OBKLAD CHEMIVÝM PRVKY, MATERIÁL CHEMIVÉHO OBKLADU A ODSTÍN URČÍ ARCHITEKT DLE PŘEDLOŽENÝCH VZORKŮ.
- OBKLAD Z DŘEVĚNÝCH KLIKOPLÁSTOVÝCH FASÁDNÍCH BRUSNÝCH DESEK A DŘEVĚNÉ PRVKY, ODSTÍN MOŘENÍ URČÍ ARCHITEKT V RÁMCI AD DLE PŘEDLOŽENÝCH VZORKŮ. DYNAMICKÝ VLNITÝ DESEK BUDOU KONZULTOVÁNY S ARCHITEKTEM PŘED PROVEDENÍM OBKLADU. (JAKO ALTERNATIVU LZE PO DOHODĚ S ARCHITEKTEM ZVOLIT FASÁDNÍ DESKY PARKLU)
- ŽELOVÝ OBKLAD SOKLU, MATERIÁL KAMENNÉHO OBKLADU A ODSTÍN URČÍ ARCHITEKT DLE PŘEDLOŽENÝCH VZORKŮ (ŠEDÁ ŽULA).
- OMÍTKA, ODSTÍN LUMENA BÍLÁ, ODSTÍN URČÍ ARCHITEKT DLE PŘEDLOŽENÝCH VZORKŮ.

1. DŘEVĚNÉ KRAHY EURO VÝPLNĚ OTVORŮ – BARVA DLE VÝBĚRU INVESTORA
2. KLEMPÍŘSKÉ PRVKY Z TITANZINKOVÉHO PLECHU
3. ZÁMEČNICKÉ KONSTRUKCE (ZÁBRADLÍ ...), ZE ČÁSTI POZINKOVANÉ OCELI – BARVA DLE VÝBĚRU INVESTORA
4. VÝTAHOVÉ NOREZOVÉ PŘÍSTAVBY KOMÍNOVÝCH TĚLES SCHODŮ.
5. GARÁŽOVÁ VRATA KOLEJNOVÝ HÓRAVÁNÍ – BARVA DLE VÝBĚRU INVESTORA
6. PERGOLY – BARVA DLE VÝBĚRU INVESTORA

OSVĚTLENÍ FASÁDY

LEGENDA STAVEBNÍCH HMOT

- ŽELEZOBETONOVÉ KONSTRUKCE
- PROSTÝ BETON
- LEHKÝ BETON Z LIAPORU LB15–1200
- ZDIVO Z CIHELNÝCH BLOKŮ POROTHERM 30 P+D (247x300x238 mm) – P15 NA MALTU M5
- ZDIVO Z CIHELNÝCH BLOKŮ POROTHERM 30 AKU P+D (247x300x238 mm) – P20 NA MALTU S
- ZDIVO Z CIHELNÝCH BLOKŮ POROTHERM 24 P+D (372x240x238 mm) – P10 NA MALTU S
- ZDIVO Z CIHEL POROTHERM 14 P+D (497x140x238 mm) – P10 NA MALTU S
- ZDIVO Z CIHEL POROTHERM 11,5 P+D (497x115x238 mm) – P10 NA MVC 2,5
- ZDIVO Z CIHEL POROTHERM 8 P+D (497x80x238 mm) – P10 NA MALTU MC2,5
- ZDIVO Z CIHEL CPP (290x140x65 mm) – P15 NA MC 5
- ZHUTNĚNÝ NÁSYP (ZHUTNIT NA STŘEDNÍ STUPEŇ ULEHLOSTI Id = 0,85 – 0,95)
- ZHUTNĚNÁ STĚRKODRŤ (ZHUTNIT NA STŘEDNÍ STUPEŇ ULEHLOSTI Id = 0,85 – 0,95)
- PŮVODNÍ ZEMINA
- TEPELNÁ IZOLACE
- HYDROIZOLACE

(A) ÚPRAVA DILATAČNÍ SPÁRY V MÍSTĚ HYDROIZOLACE Z ASFALTOVÝCH PÁSŮ (KRPA DECHTOCHEMA):
- PROŘÍŽEN ASFALTOVÝCH HYDROIZOLAČNÍCH PÁSŮ PŘES DILATAČNÍ SPÁRU PROVEST S VYTVAROVÁNÍM PROHLUBNĚ PRO UMÍSTĚNÍ DILATAČNÍHO PROVAZCE
- PŘEKRYTÍ DILATAČNÍ SPÁRY NATAVENÝM PÁSEM ELASTODEK 50 SPECIAL MINERAL S PŘESAHEM 150 mm NA KAŽDOU STRANU

±0,000=464,520 (PODLAHA 1.NP SO-02b)

Generální projektant:
ARCH 99 s.r.o., Majakovského 707/29, 360 05 Karlovy Vary, tel./fax: (+420) 353 408 115

Manager projektu	MGR. DVOŘÁKOVÁ		
Hlavní stavby	ING.ARCH. DANDA		
Zodp.projektant	ING. HARDER		
Vypracoval	ING. KUBA		
Objednatel	ARCH 99 s.r.o., Majakovského 707/29, Karlovy Vary		
Investor	Residence Tyršova a.s., Jindřicha Kunešského 2122/2, K. Vary		
Měř	KARLOVY VARY	SO	KARLOVY VARY

PORTICUS s.r.o.
Lomená 34/12, 360 06 Karlovy Var, tel. 353 118 277

Stavba	REZIDENČNÍ BYTOVÝ AREÁL TYRŠOVA, K.VARY	Formát	21 A4
Akce	2. ETAPA – BYTOVÝ DŮM SO-02 a,b	Datum	05/2012
		Stupeň	DPS
Objekt	F.1 SO-02 a,b BYTOVÝ DŮM	Č. zakázky	1201 001.4
Dílčí část	F.1.1 ARCHITEKTONICKÉ A STAVEBNĚ TECHNICKÉ ŘEŠENÍ	Měřítko	Č.přílohy
Obsah	POHLEDY OD JZ A OD JV, ŘEZ D–D – TECHNICKÉ ŘEŠENÍ	1:50	F.1.1.19