ŘEZ A - A' M 1 : 50

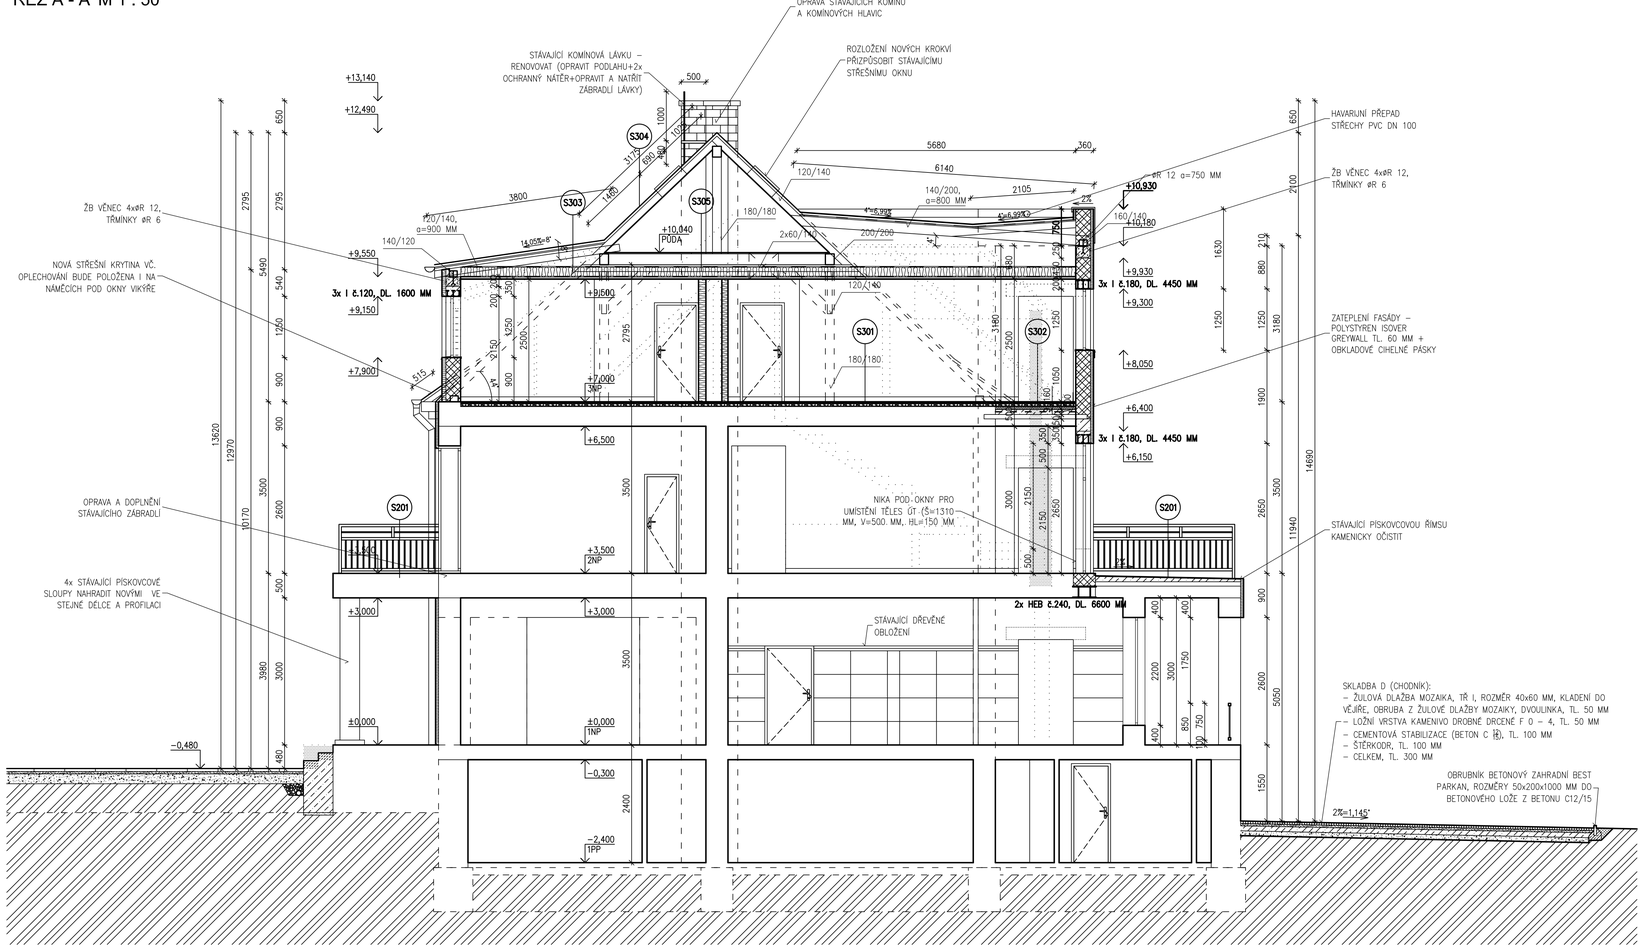

SKLADBY PODLAH:

S201
- KERAMICKÁ SLINUTÁ DLAŽBA TAURUS, ROZMĚRY 200x200x9 MM, R10/A, TL. 9 MM
- SPÁROVACÍ TMEL
- LEPÍCÍ MRAZUVZDORNÝ TMEL, TL. 2 MM
- TEKUTÁ IZOLAČNÍ STĚRKA, TL. 2 MM
- POLYMERCEMENTOVÝ SAMOKONTAKTNÍ TMEL VE SPÁDU 2%, TL. MIN. 50 MM
- PENETRAČNÍ NÁTĚR, TL. 2 MM
- STÁVAJÍCÍ ŽELEZOBETONOVÁ STROPNÍ DESKA
- STÁVAJÍCÍ PODHLE+VNITŘNÍ MALBA

S301
- NOVÁ PODLAHOVÁ KRYTINA (VLYSY, KOBEREC, KERAMICKÁ DLAŽBA)
- 2X OSB DESKY P+D TL. 2X12 MM, KŘÍŽEM PROŠROUBOVANÉ
- DILATAČNÍ PÁSEK KOLEM OBVODU MÍSTNOSTÍ Z MINERÁLNÍ VATY TL. 20 MM
- EXPANDOVANÝ PŘÍRODNÍ GRANULÁT (LIAPOR), TL. MIN. 40 MM PRO VYROVNÁNÍ NEROVNOSTÍ PODLAH
- FOLIE PE
- OSB DESKA P+D TL. 15 MM PRO VYTVOŘENÍ PODKLADU
- STÁVAJÍCÍ STROPNÍ DŘEVĚNÉ TRÁMY, TL. 280 MM
- STÁVAJÍCÍ ŠKVÁROVÝ NÁSYP, TL. 100 MM
- STÁVAJÍCÍ DŘEVĚNÉ PRKENNÉ PODBITÍ, TL. 24 MM
- STÁVAJÍCÍ RÁKOSOVÉ PLETIVO + VÁPENNÁ OMÍTKA, TL. 20 MM
- STÁVAJÍCÍ VNITŘNÍ MALBA
- CELKEM 523 MM

S302
- NOVÁ PODLAHOVÁ KRYTINA (VLYSY, KOBEREC, KERAMICKÁ DLAŽBA)
- 2X OSB DESKY P+D TL. 2X12 MM, KŘÍŽEM PROŠROUBOVANÉ
- DILATAČNÍ PÁSEK KOLEM OBVODU MÍSTNOSTÍ Z MINERÁLNÍ VATY TL. 20 MM
- EXPANDOVANÝ PŘÍRODNÍ GRANULÁT (LIAPOR), TL. MIN. 40 MM PRO VYROVNÁNÍ NEROVNOSTÍ PODLAH
- FOLIE PE
- OSB DESKA P+D TL. 15 MM PRO VYTVOŘENÍ PODKLADU
- KROČEJOVÁ IZOLACE Z MINERÁLNÍ VATY TL. 60 MM (ALTERNATIVNĚ LIAPOR TL. 60 MM)
- BETONOVÁ MAZANINA Z BETONU C16/20, TL. 100 MM S VLOŽENOU OCELOVOU SVAŘOVANOU SÍTÍ 4X100X100 MM
- STROPNÍ DESKY PZD TL. 90 MM
- SÁDROKARTONOVÝ PODHLED NA HLINÍKOVÝCH PROFILECH + VNITŘNÍ MALBA, TL. 12,5 MM
- CELKEM 361,5 MM

S303
- BŘIDLICOVÁ KRYTINA, DVOJITÉ KRYTÍ (27,50 KG/M2), TL. 5 MM
- PODKLADNÍ ASFALTOVÝ PÁS
- DŘEVĚNÉ PRKENNÉ BEDNĚNÍ, TL. 24 MM
- LAŤ 30/50 MM V PODÉLNÉM SMĚRU PO CELÉ DÉLCE KROKVE
- KROKEV 120/140 MM
- DIFÚZNÍ FÓLIE
- TEPELNÁ IZOLACE Z MINERÁLNÍ VATY TL. 200 MM
- PAROTĚSNÁ ZÁBRANA
- HLINÍKOVÉ PROFILY PRO KOTVENÍ SÁDROKARTONOVÉHO PODHLEDU
- SÁDROKARTONOVÝ POHLED + VNITŘNÍ MALBA, TL. 12,5 MM
- CELKEM 301,5 MM

S304
- BŘIDLICOVÁ KRYTINA, DVOJITÉ KRYTÍ (27,50 KG/M2), TL. 5 MM
- PODKLADNÍ ASFALTOVÝ PÁS
- DŘEVĚNÉ PRKENNÉ BEDNĚNÍ, TL. 24 MM
- LAŤ 30/50 MM V PODÉLNÉM SMĚRU PO CELÉ DÉLCE KROKVE
- KROKEV 120/140 MM

S305
- PRKENNÁ PODLAHA, TL. 24 MM
- VZDUCHOVÁ MEZERA
- DIFÚZNÍ FÓLIE
- TEPELNÁ IZOLACE Z MINERÁLNÍ VATY TL. 200 MM
- PAROTĚSNÁ ZÁBRANA
- HLINÍKOVÉ PROFILY PRO KOTVENÍ SÁDROKARTONOVÉHO PODHLEDU
- SÁDROKARTONOVÝ POHLED + VNITŘNÍ MALBA, TL. 12,5 MM
- CELKEM 266,5 MM

LEGENDA MATERIÁLŮ

- STÁVAJÍCÍ ZDIVO
- BOURÁNÉ KONSTRUKCE A ZDIVO
- ZAZDÍVKY A PŘÍZDÍVKY Z CIHEL PLNÝCH CP 65x140x290 MM, P 15
- BETON C 16/20
- ZDIVO TL. 300 MM, CIHELNÉ BLOKY POROTHERM, ROZMĚRY 247x300x238 MM, 30 P+D, P10 + VNĚJŠÍ ZATEPLOVACÍ SYSTÉM Z POLYSTYRENU EPS GREYWALL ISOVER TL. 60 MM S VNĚJŠÍMI OBKLADOVÝMI PÁSKY
- ZDIVO TL. 450 MM, CIHELNÉ BLOKY POROTHERM, ROZMĚRY 247x440x238 MM, 24 P+D, P10 + VNĚJŠÍ ZATEPLOVACÍ SYSTÉM Z POLYSTYRENU EPS GREYWALL ISOVER TL. 60 MM S VNĚJŠÍMI OBKLADOVÝMI PÁSKY
- PŘÍČKA ZE SÁDROKARTONU, TL. 125 MM, JEDNODUCHÉ OPLÁŠTĚNÍ SÁDROKARTONOVÝMI DESKAMI TL. 12,5 MM (BARVA BÍLÁ), VZDÁLENOST HLINÍKOVÝCH CW PROFILŮ 625 MM, Rw = 48dB, DUTINA TL. 100 MM, IZOLACE TL. 80 MM,
- STÁVAJÍCÍ ROSTLÝ TERÉN
- ŽULOVÁ MOZAIKOVÁ DLAŽBA 40x60 MM
- HUTNĚNÁ ZEMINA
- HUTNĚNÉ KAMENIVO DRCENÉ F 4 – 8
- HUTNĚNÉ KAMENIVO DRCENÉ F 0 – 32
- TEPELNÁ IZOLACE Z MINERÁLN VATY
- HYDROIZOLACE – DIFÚZNÍ FOLIE, PAROTĚSNÁ ZÁBRANA
- NÁSYP Z EXPANDOVANÉHO PŘÍRODNÍHO GRANULÁTU (LIAPOR) PRO VYROVNÁNÍ NEROVNOSTÍ PODLAHY
- KOMÍNOVÁ TĚLESA

POZNÁMKA:
- ÚROVEŇ PODLAHY 1.PP −2,400 M
- ÚROVEŇ PODLAHY 1.NP ±0,000=397,05 M.N.M.
- ÚROVEŇ PODLAHY 2.NP +3,500 M
- ÚROVEŇ PODLAHY 3.NP +7,000 M
- TVAR STŘECHY – SEDLOVÝ S VALBAMI
- TVAR ZÁKLADŮ JE ZAKRESLEN POUZE INFORMATIVNĚ – TYTO KONSTRUKCE NEBYLY OVĚŘOVÁNY
- PŘI VEŠKERÝCH BOURACÍCH PRACECH BUDE ZAJIŠTĚNO PODEPŘENÍ VEŠKERÝCH NOSNÝCH KONSTRUKCÍ.
- PŘED PROVÁDĚNÍM BUDOU PROVĚŘENY SONDAMI KONSTRUKCE STROPU VE SCHODIŠTOVÉ HALE
- PROSTUPY JEDNOTLIVÝCH PROFESÍ (ELEKTRO SILNOPROUD A SLABOPROUD, KANALIZACE, VODA, VYTÁPĚNÍ, VZDUCHOTECHNIKA) JE NUTNO KONZULTOVAT PŘED JEJICH PROVÁDĚNÍM

DATUM ZMĚNY	POPIS ZMĚNY

HLAVNÍ ING. PROJEKTU	ZODP. PROJEKTANT	VYPRACOVAL	MĚŘÍTKO: 1 : 50
LIBOR KLUBAL, DIS.	ING. PAVEL TÖMA	LIBOR KLUBAL, DIS.	FORMÁT: 10 A4
			DATUM: 28.11.2012

INVESTOR : VEBA, TEXTILNÍ ZÁVODY, A.S., PŘÁDLÁCKÁ 89, 550 01 BROUMOV – VELKÁ VES

AKCE : **VEBA HOTEL RESORT – MANOR HOUSE**
STAVEBNÍ ÚPRAVY Č.P. 126

Na parcele: st.p.č. 675, p.p.č. 307/12, 302/1
Katastrální území: BROUMOV

I – DOKUMENTACE OBJEKTU
I.1. STAVEBNÍ OBJEKTY
I.1.1 SO 01 Č.P. 126
I.1.1.1 ARCHITEKTONICKÉ A STAVEBNĚ TECHNICKÉ ŘEŠENÍ

PROJEKT PRO ÚZEMNÍ A STAVEBNÍ ŘÍZENÍ A PROVEDENÍ STAVBY — Č. PARÉ

NÁZEV PŘÍLOHY : **ŘEZ A – A'**

ZPRACOVATEL:

INS spol. s r.o.
projektový a inženýrský ateliér
Parkány 413
547 01 Náchod
Tel.: 491 422 226
ins.atelier@insnachod.cz

EV. Č. AKCE: **1247 24 12**

ČÍSLO PŘÍLOHY: **I. 1. 1. 1. 8**