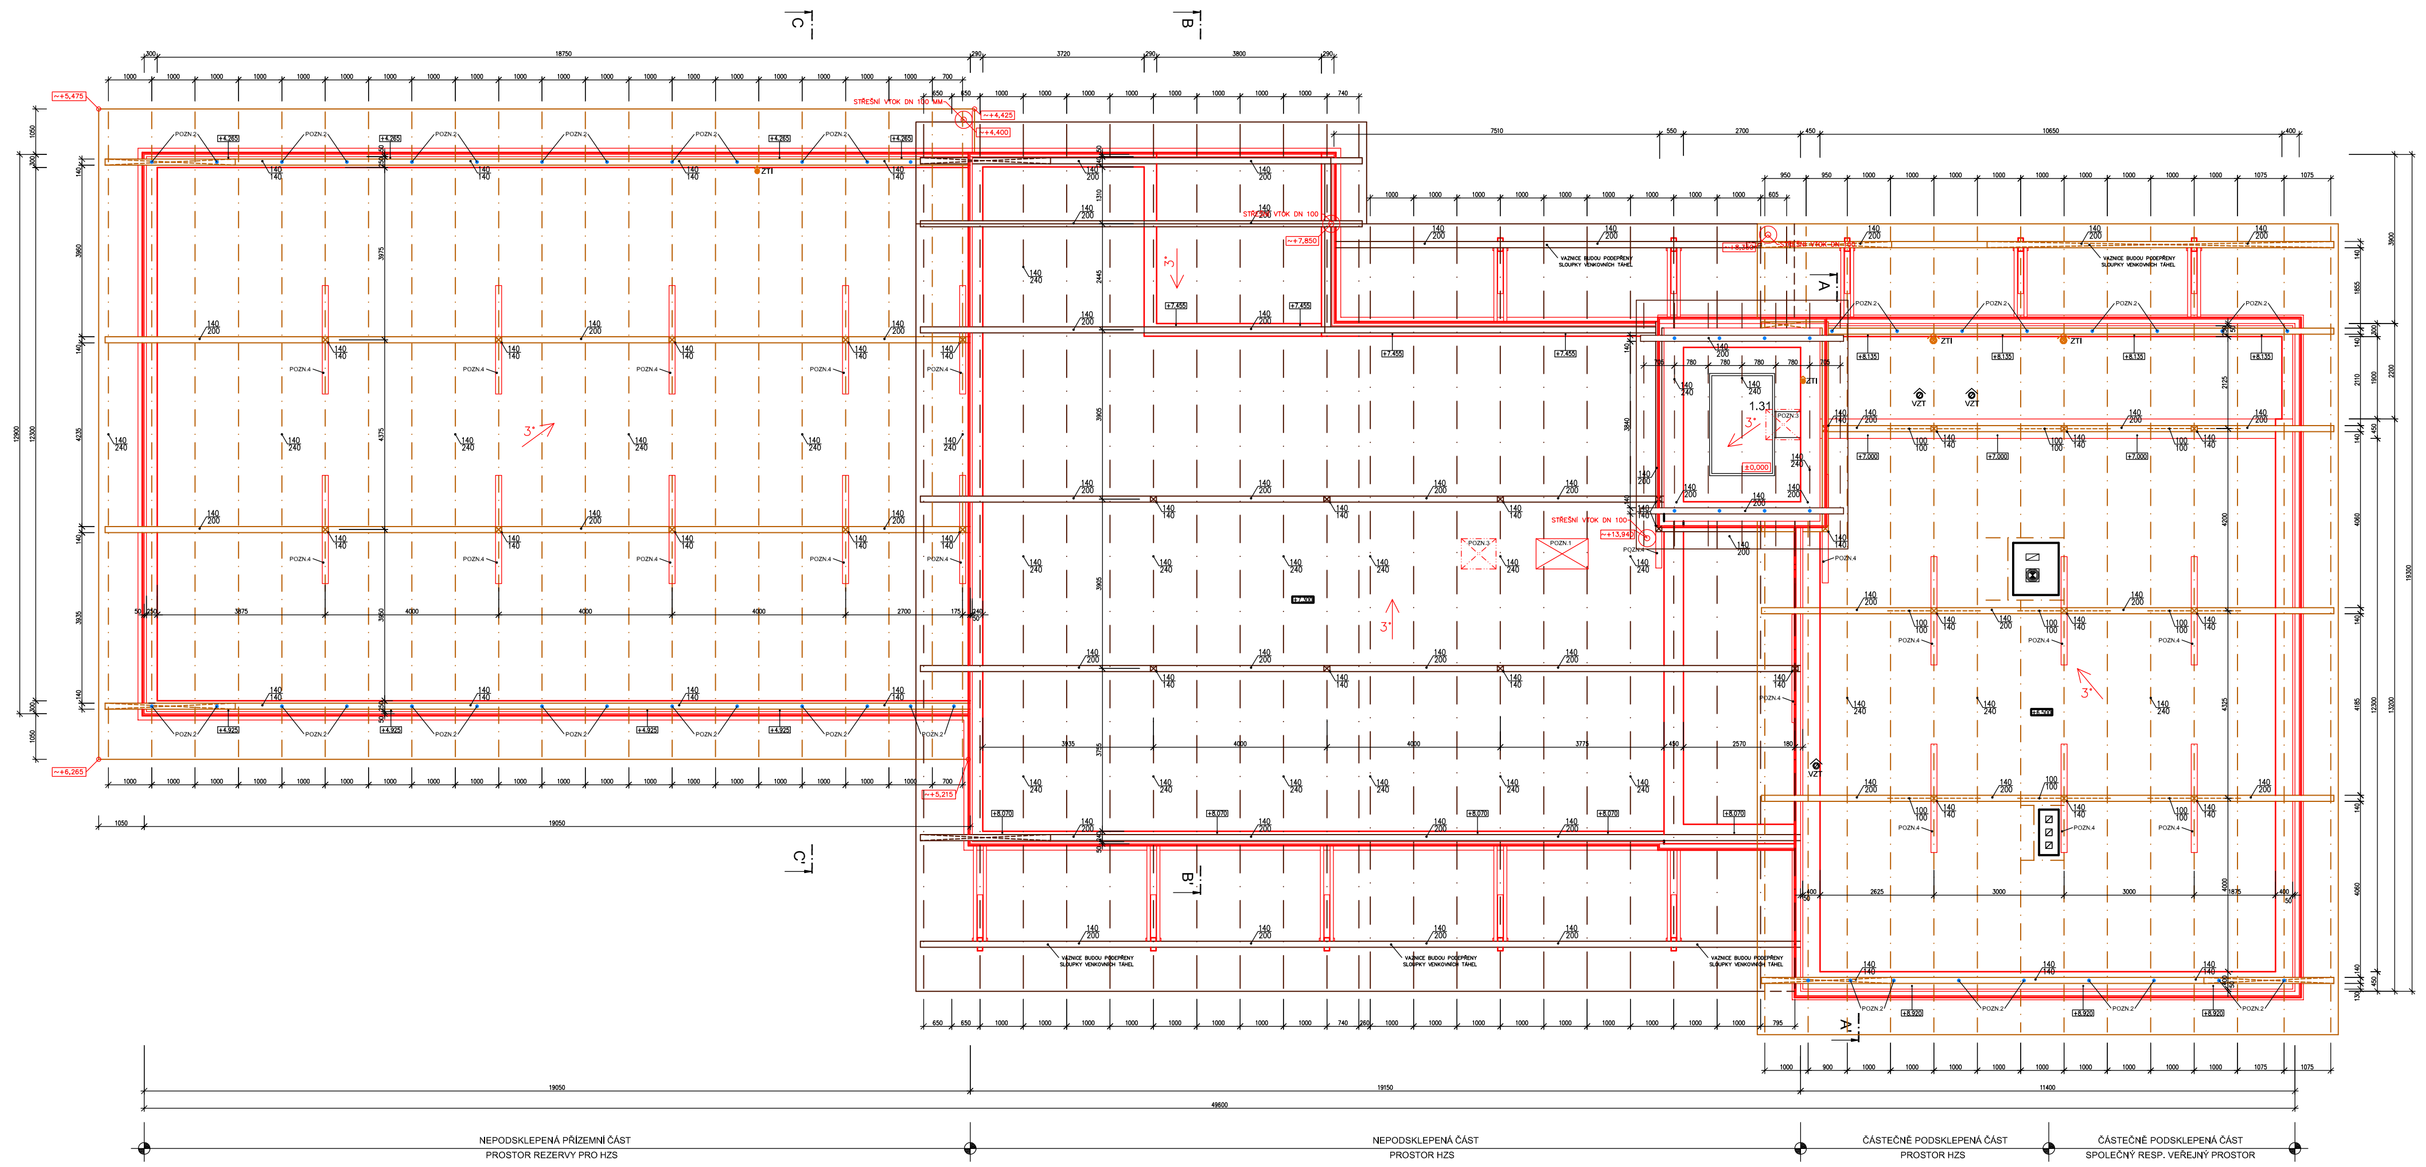

LEGENDA STŘECH

- ZT1 ODPADNÍ POTRUBÍ SPLAŠKOVÉ KANALIZACE UKONČENO NAD STŘEŠNÍM PLÁSTEM VENTILAČNÍ HLAVICÍ HL810
- VZT POTRUBÍ VZDUCHOVKY Ø100mm VYVEDENO NAD STŘEŠNÍ PLÁŠŤ A UKONČENO TYPOVOU VĚTRACÍ HLAVICÍ

SKLADBA STŘECHY

1) TITANZINKOVÝ PLECH 0,64MM
2) PODSTŘEŠNÍ FÓLIE JUTA 0,25MM
3) DŘEVĚNÉ BEDNĚNÍ 24MM
4) DISTANČNÍ HRANOLKY KONTRAMY + TEPELNÁ IZOLACE 50MM
5) DŘEVĚNÉ BEDNĚNÍ 24MM
6) DŘEVĚNÁ KONSTRUKCE KROVU
7) KONSTRUKCE PODHLEDU RESP. STROPU NAD 2.NP

POZNÁMKY

POZN.1 VÝLEZ DO PŮDNÍHO TECHNICKÉHO PROSTORU, SKLÁDACÍ SCHODY Z AV PROFILŮ TRIANT LUX E15 TI 1200/700 MM, SE ZATEPLOVÝM POKLOPEM A S ATESTEM NA POŽÁRNÍ ODOLNOST

POZN.2 PŘED BETONÁŽÍ VĚNCE OSADIT DO BEDNĚNÍ Ø MAX. 1,5M KOTEVNÍ PRVKY PRO KOTVENÍ POZDĚNÉ KROVU – ZAVĚTROVÁNÍ TYČ Ø 14MM JEHOŽ OHNUTÝ KONEC BUDE PŘIVAŘEN K VÝZTUŽI VĚNCE A ZABETONOVÁN DO VĚNCE A VOLNÝ KONEC PROSTŘEDÍM SKRZ POZDĚNÍ A UPEVNĚN MATKOU M14 S PODLOŽKOU PRO DŘEVĚNÉ KONSTRUKCE OSAZENÍ A UPEVNĚNÍ KOTEV VŽDYCKÁT ZVÝŠENOU POZDĚNOST TAK, ABY ZAVĚTROVÁ TYČ PROŠLA STŘEDEM POZDĚNICE

POZN.3 STŘEŠNÍ VÝLEZ PLECHOVÝ S POVRCHOVOU ÚPRAVOU, ZATEPLENÝ, ROZMĚRY: 800/700MM

POZN.4 ROZNÁŠECÍ PRVEK KROVU (140X140MM, I=2500MM) OSAZENÝ PŘÍČNĚ NA ŽB PANELOVÝ STROP

–DELŠÍ STROP NAD 2.NP, RESP. NAD GARÁŽEMA HZS BUDE ZATEPLEN
–NAVÝŠIT ŘÍMSU S
–VEŠKERÉ DŘEVĚNÉ PRVKY IMPREGNOVAT – NAPŘ. BOCHEMIT QB
–SKUTEČNÉ DĚLAT ZEDNICKÝCH PRACÍ KROVU NUTNO OVĚŘIT NA STAVBĚ

LEGENDA MATERIÁLŮ

- STÁVAJÍCÍ KONSTRUKCE
- NOVÉ KONSTRUKCE

k.ú. JEMNICE

0	06/2008	PRVNÍ VYDÁNÍ	ING.RYBÁŘ	ING.RYBÁŘ
ČÍSLO	DATUM	POPIS ZMĚN	VYPRACOVAL	ZODP. PROJEKTANT / AUTOR

DOKUMENTACI LZE POUŽÍVAT POUZE VE SMYSLU PŘÍSLUŠNÉ SMLOUVY O DÍLO. VÝKRES ČI JEHO ČÁST NELZE BEZ KOPÍROVÁNÍ NEBO JINÝM ZPŮSOBEM ROZŠIŘOVÁNÍ POUZE PO PŘEDCHOZÍM SOUHLASU AUTORA

AUTOR:	ZODP. PROJEKTANT:	VYPRACOVAL:	PROJEKT CENTRUM v.o.s. Palackého 48 362 21 Františkovy Lázně
ING.ARCH.VÍTĚK	ING.RYBÁŘ	VALENTA	
ING.RYBÁŘ			

NÁZEV AKCE:	
NÁSTAVBA A STAVEBNÍ ÚPRAVY OBJEKTU HZS PRO HZS A RZP V JEMNICI	
SO-01: BUDOVA HZS A RZP	
FORMÁT:	A4+4
DATUM:	06/2008
STUPEŇ PD:	SP
Č. ZAKÁZKY:	08-036A
MĚŘÍTKO:	1:50
OBSAH: KROV - NÁVRH	Č.VÝKRESU: 1.1.05 / Č. PARE