Řez H

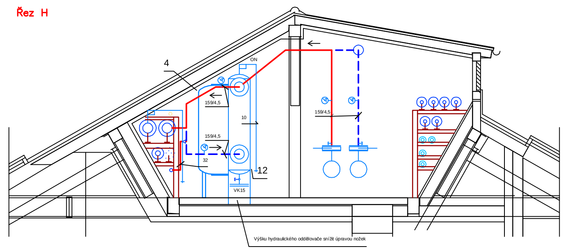

Řez D

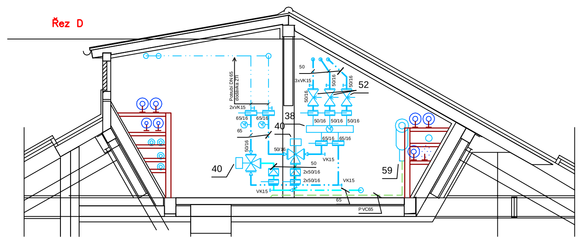

Řez G

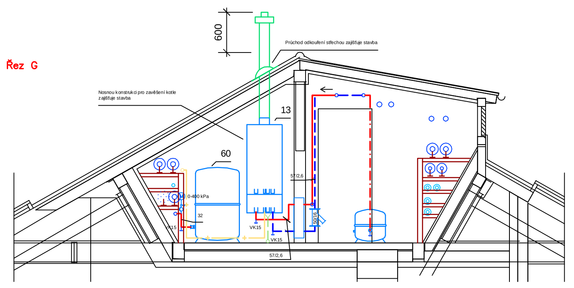

Řez C

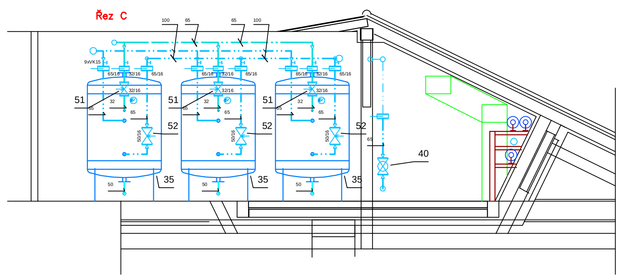

Půdorys 7.P

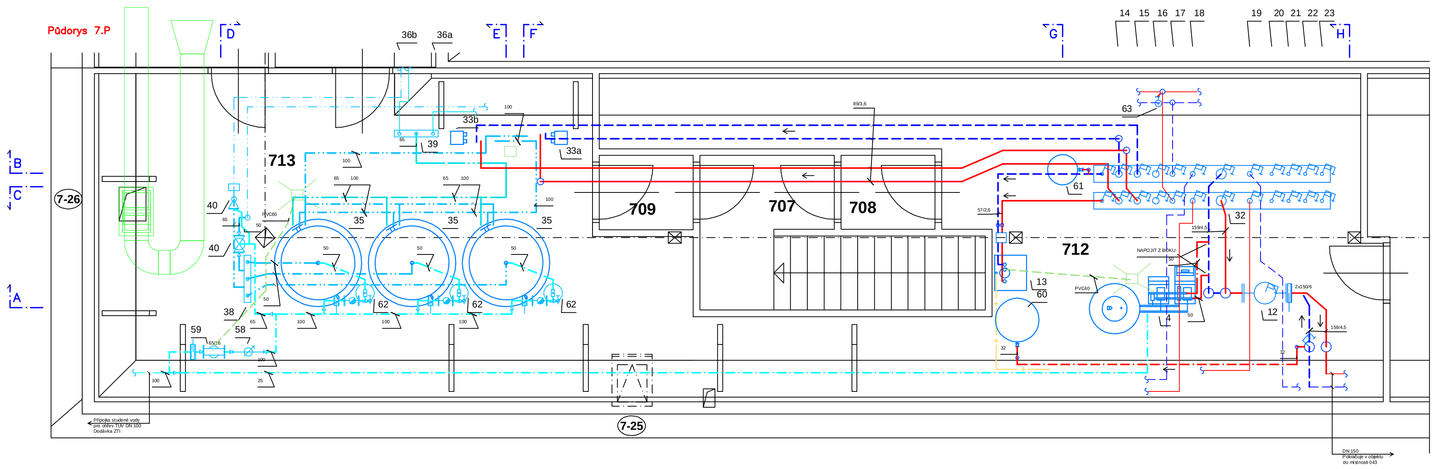

Řez B

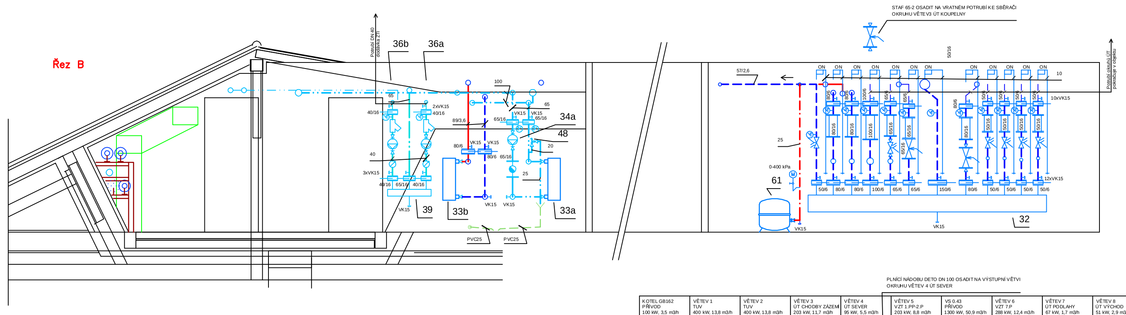

Řez A

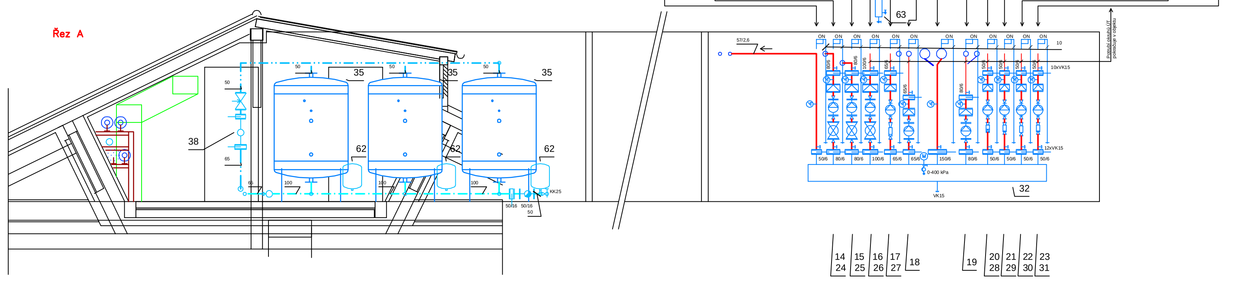

Řez E

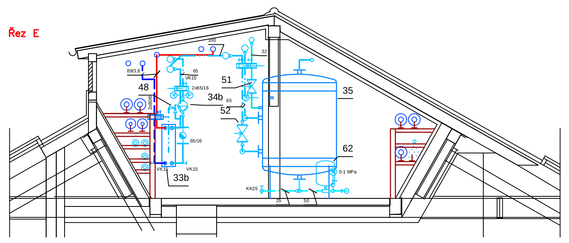

Řez F

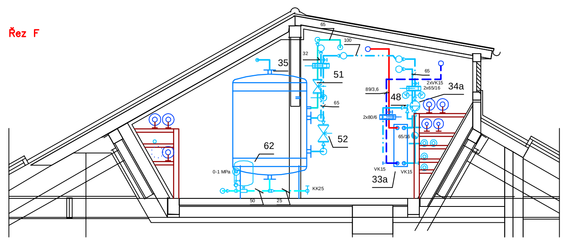

Schema zapojení

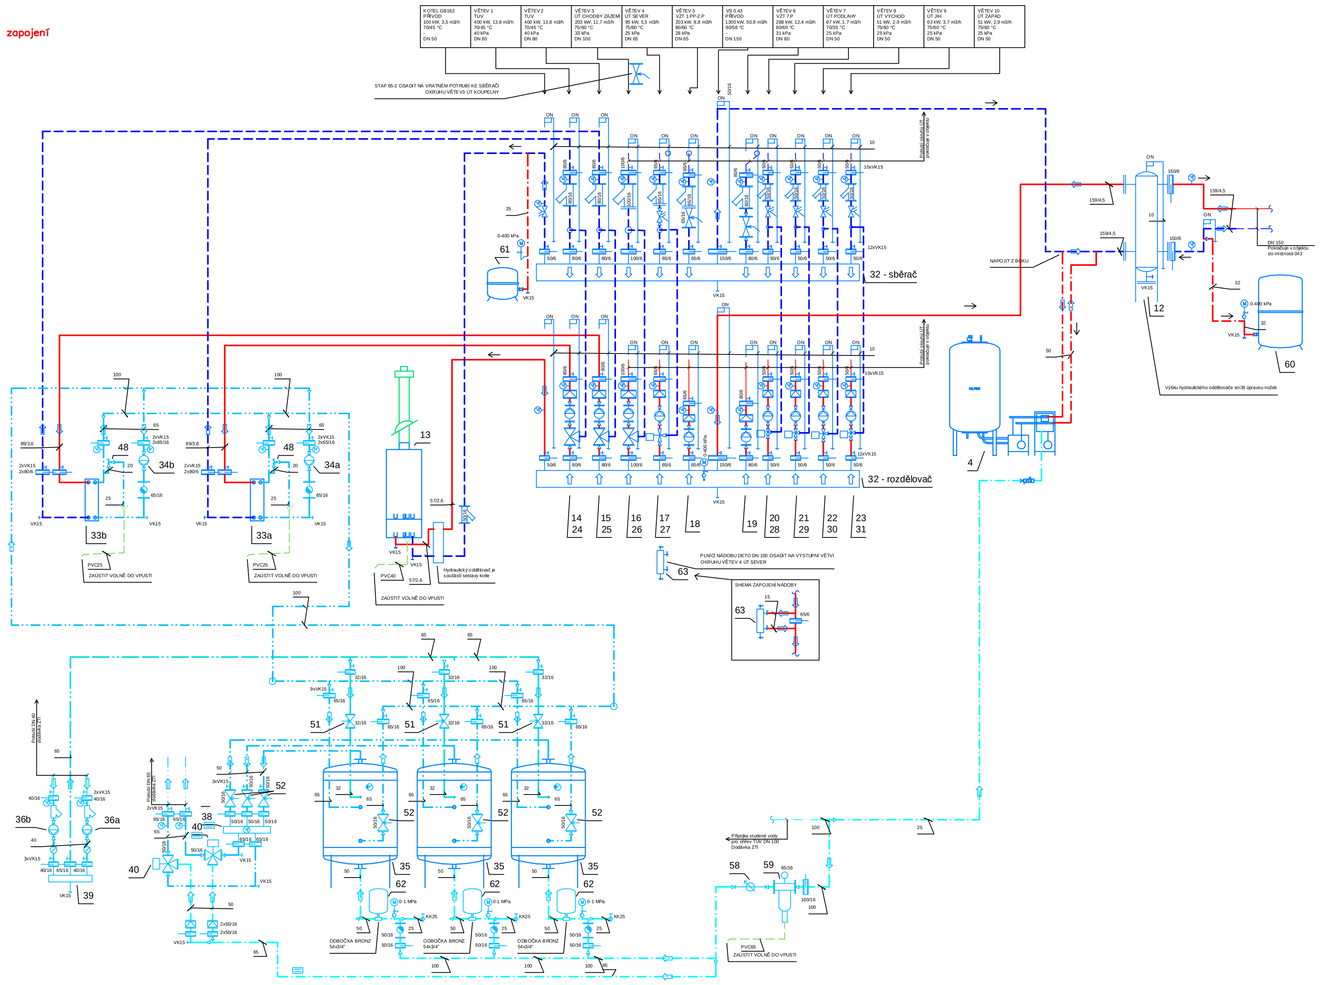

LEGENDA ZAŘÍZENÍ, POTRUBÍ A POZNÁMKY - VIZ V.Č.313

ZAKRESLENÍ DLE PODKLADŮ DODAVATELE

±0,000 = 231,580 m n.m. / Bpv

Č. REVIZE:	DATUM VYDÁNÍ:	POPIS REVIZE:	VYPRACOVAL:
---	---	---	---

GENERÁLNÍ PROJEKTANT: / GENERAL DESIGNER:

K4 a.s.
Kociánka B, 612 00 BRNO
tel.: +420 541 126 611
fax.: +420 541 126 610
e-mail: brno@k4.cz
www.k4.cz

INVESTOR: / CLIENT: COMSA International a.s. Šilingrovo nám. 265/2, Brno

AUTORIZACE: / AUTHORIZED BY:

OBJEDNATEL: / PROJECT MANAGER: COMSA International a.s. Šilingrovo nám. 265/2, Brno

SUBDODAVATEL: / SUBCONTRACTOR:

ČÍSLO PARE: / DOCUMENT SET NUMBER:

NÁZEV AKCE: / TITLE: HOTEL "MĚSTSKÝ DVŮR", ŠILINGROVO NÁMĚSTÍ 2, BRNO

MANAŽER PROJEKTU: / PROJECT DIRECTOR:	Ing. Bc. J. HEINL
ARCHITEKT: / ARCHITECT:	Ing. Arch. V. POKLUDA
HLAVNÍ INŽENÝR: / CHIEF PROJECT MANAGER:	Ing. Arch. V. POKLUDA
PROJEKTANT: / DESIGNER:	Ing. B. SCHWAB
ZAKÁZKA Č.: / CONTRACT NO.:	661 / ODDÍL: / PART: 03
DATUM: / DATE:	30012009
MĚŘÍTKO: / SCALE:	1:50
STUPEŇ PD: / PROJECT STATUS:	DSPS
KÓD DLE STAVEB. ZÁKONA: / AUTHORITY CODE:	F.1.4.a

STAVEBNÍ OBJEKT: / BUILDING PART: SO 01 - HOTEL "MĚSTSKÝ DVŮR"

OBCHODNÍ SOUBOR: / PACKAGE: TECHNIKA PROSTŘEDÍ STAVEB
ZAŘÍZENÍ PRO VYTÁPĚNÍ STAVEB
VÝMĚNÍKOVÁ STANICE

OBSAH: / CONTENT: PŮDORYS 7.P, ŘEZY
SCHEMA ZAPOJENÍ

ČÍSLO VÝKRESU: / DRAWING NUMBER: UTO 0312 00

REVIZE: / REVISION: