



# ŘEZ C - C'

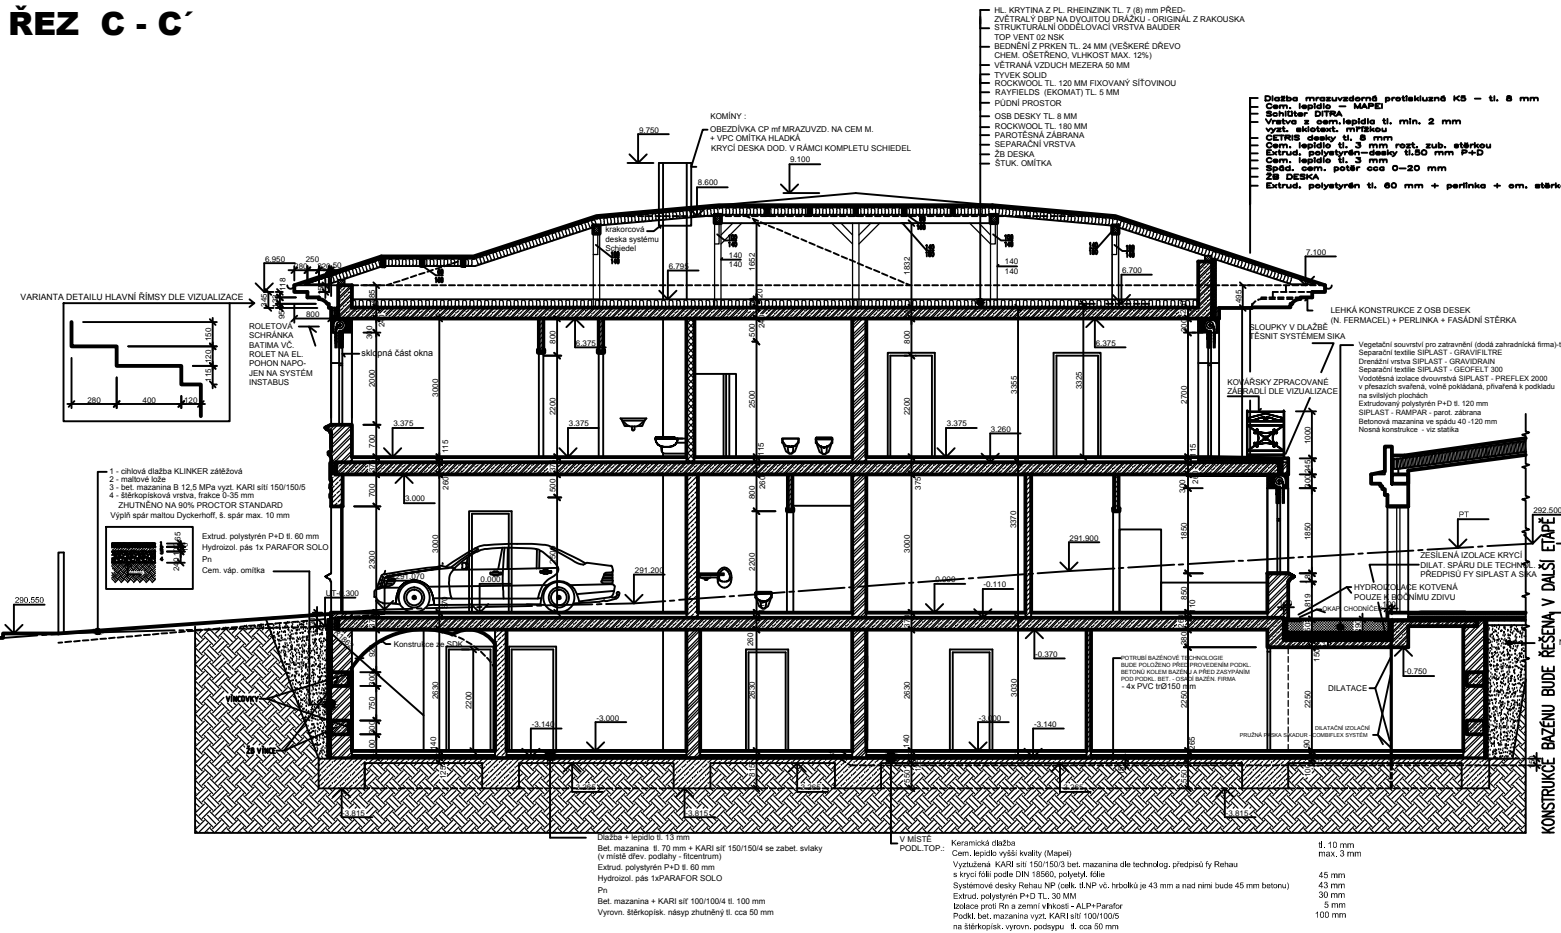

# ŘEZ D - D'

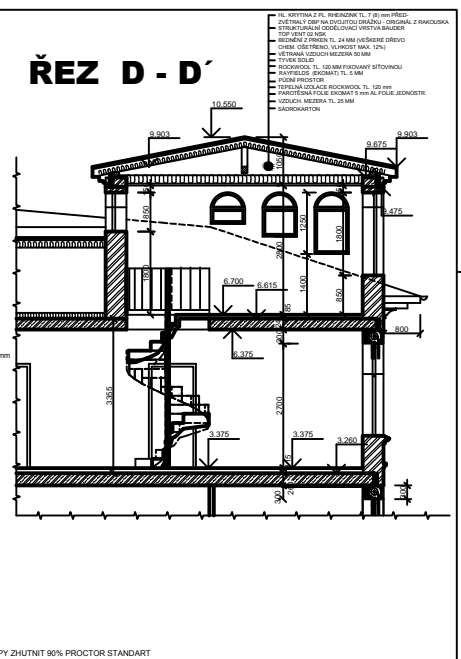

<b>NAEV STAVBY</b> <b>ZÁMEČKÁ VILA</b> <b>PROJEKT LITENBURG</b> LITEN, okr. BEROUN		<b>AR. ŘEŠENÍ</b> ING. KAREL SEHYL <b>ARCHITECTONICKÉ STAVENÍ POKRYTÍ</b> PROJEKTOVANÉ ÚST. ÚP. ÚP. PRÁVA Č. 1 272 78 00 001	
<b>INVESTOR</b> HT TECHNOLOGY s.r.o., Martin Burget	<b>PROJEKT</b> ING. KAREL SEHYL	<b>STUPEŇ</b> P. S. P.	<b>DATUM</b> 9/2010
<b>OBRAZ</b> REZ C-C', D-D'	<b>PROJEKTANT</b> Ing. Karel Sehyl	<b>ŠKA</b> 1:50	<b>FORMÁT</b> A4
<b>PROJEKTANT</b> Ing. Karel Sehyl		<b>ZNAČ.</b> 0 0 0 0 0 0 0 0	<b>Č. VÝR.</b> 0 0 0 0 0 0 0 0