



# STŘECHA

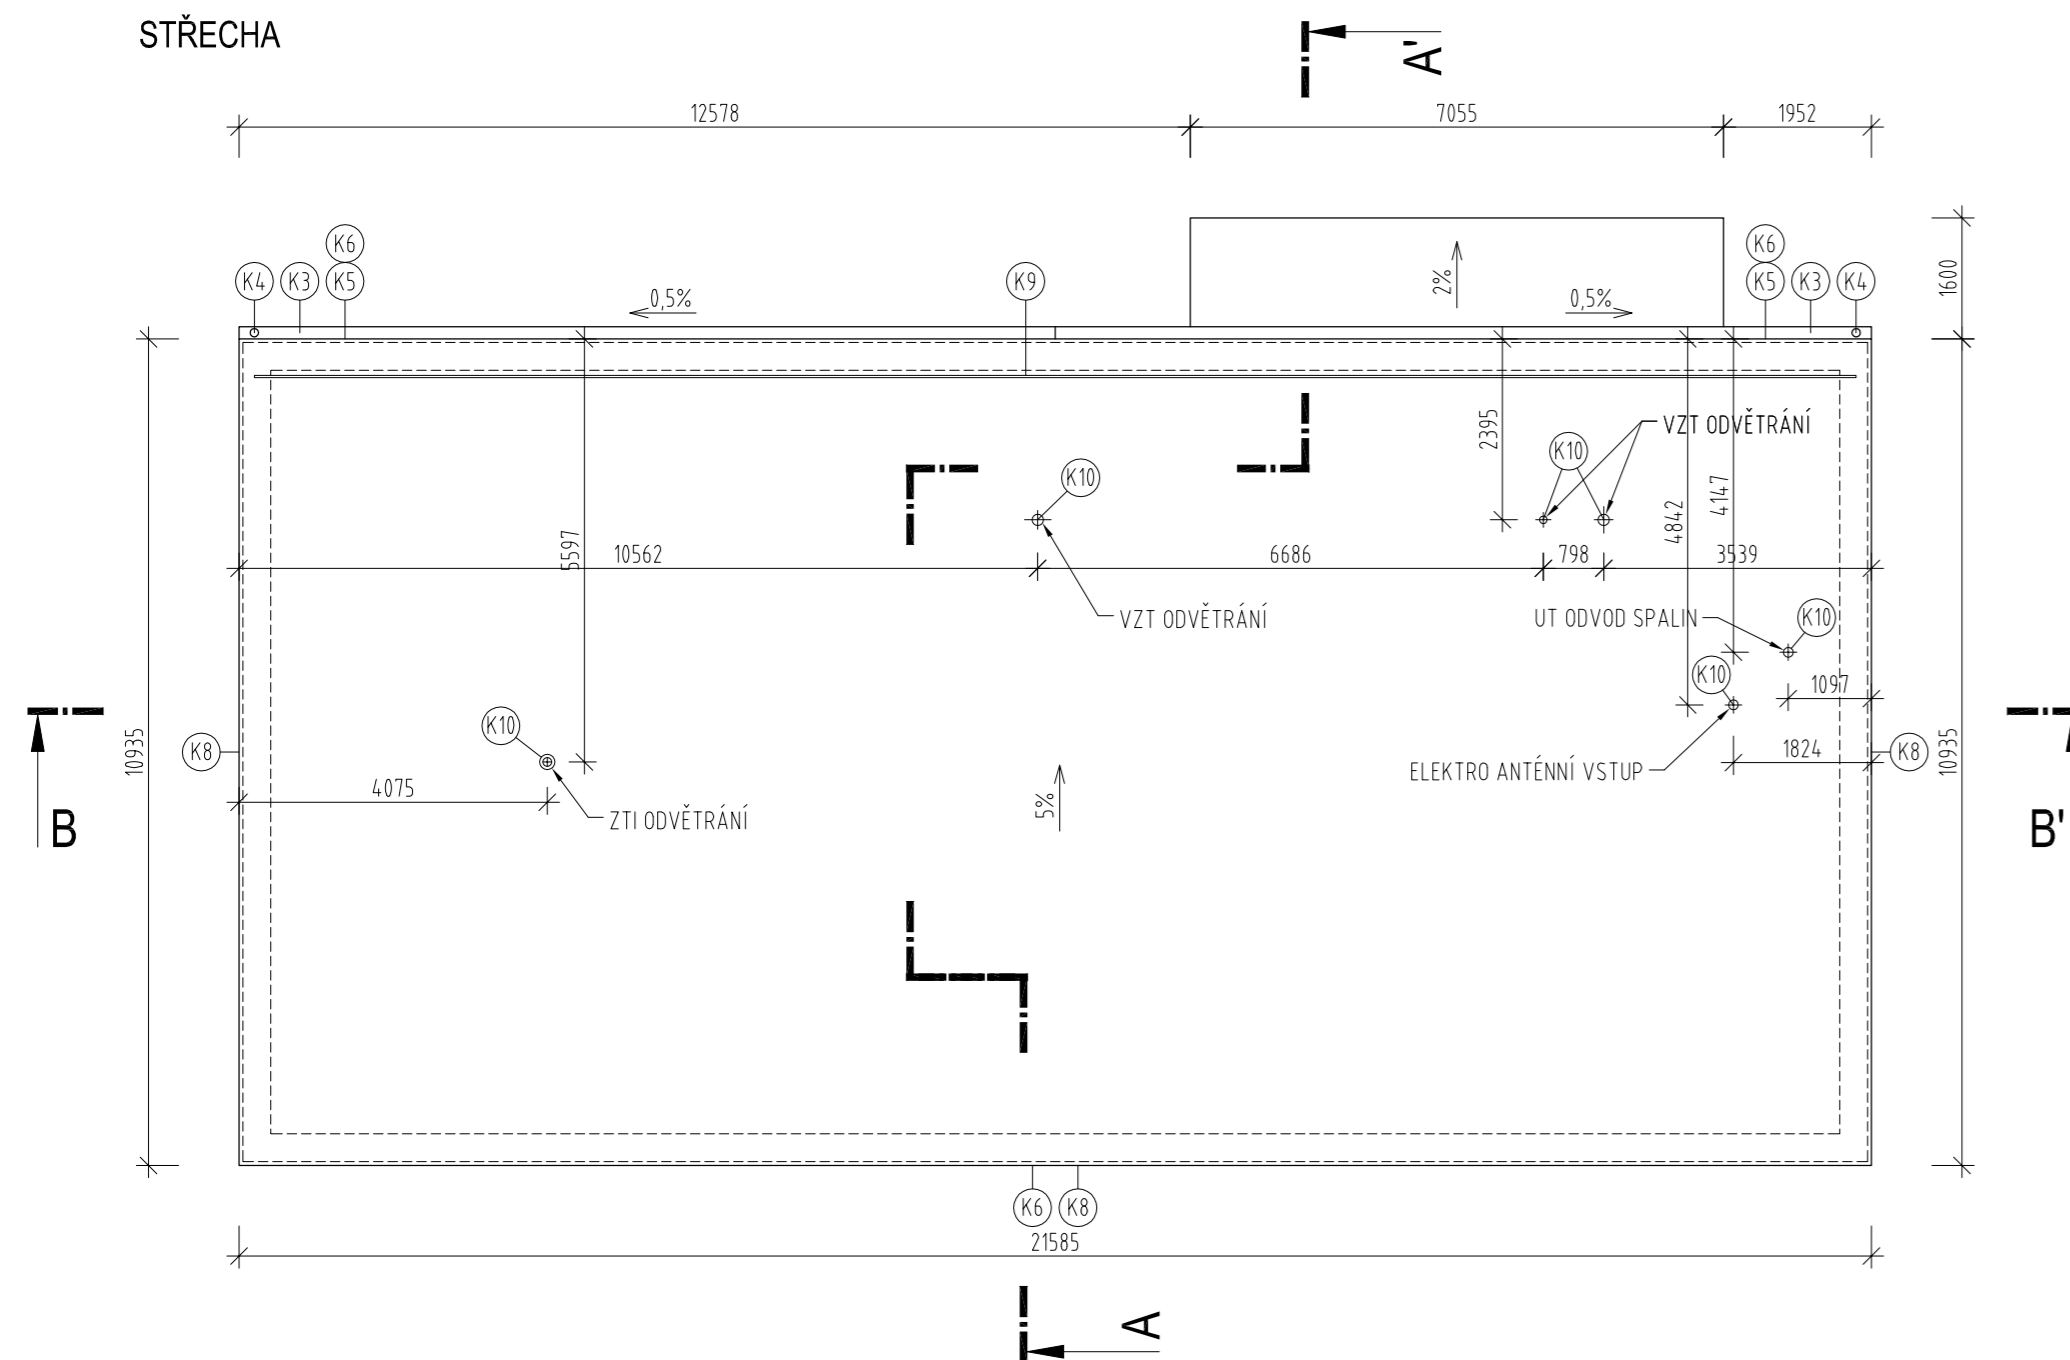

# KROV, SCHEMA ROZMÍSTĚNÍ NOSNÍKŮ

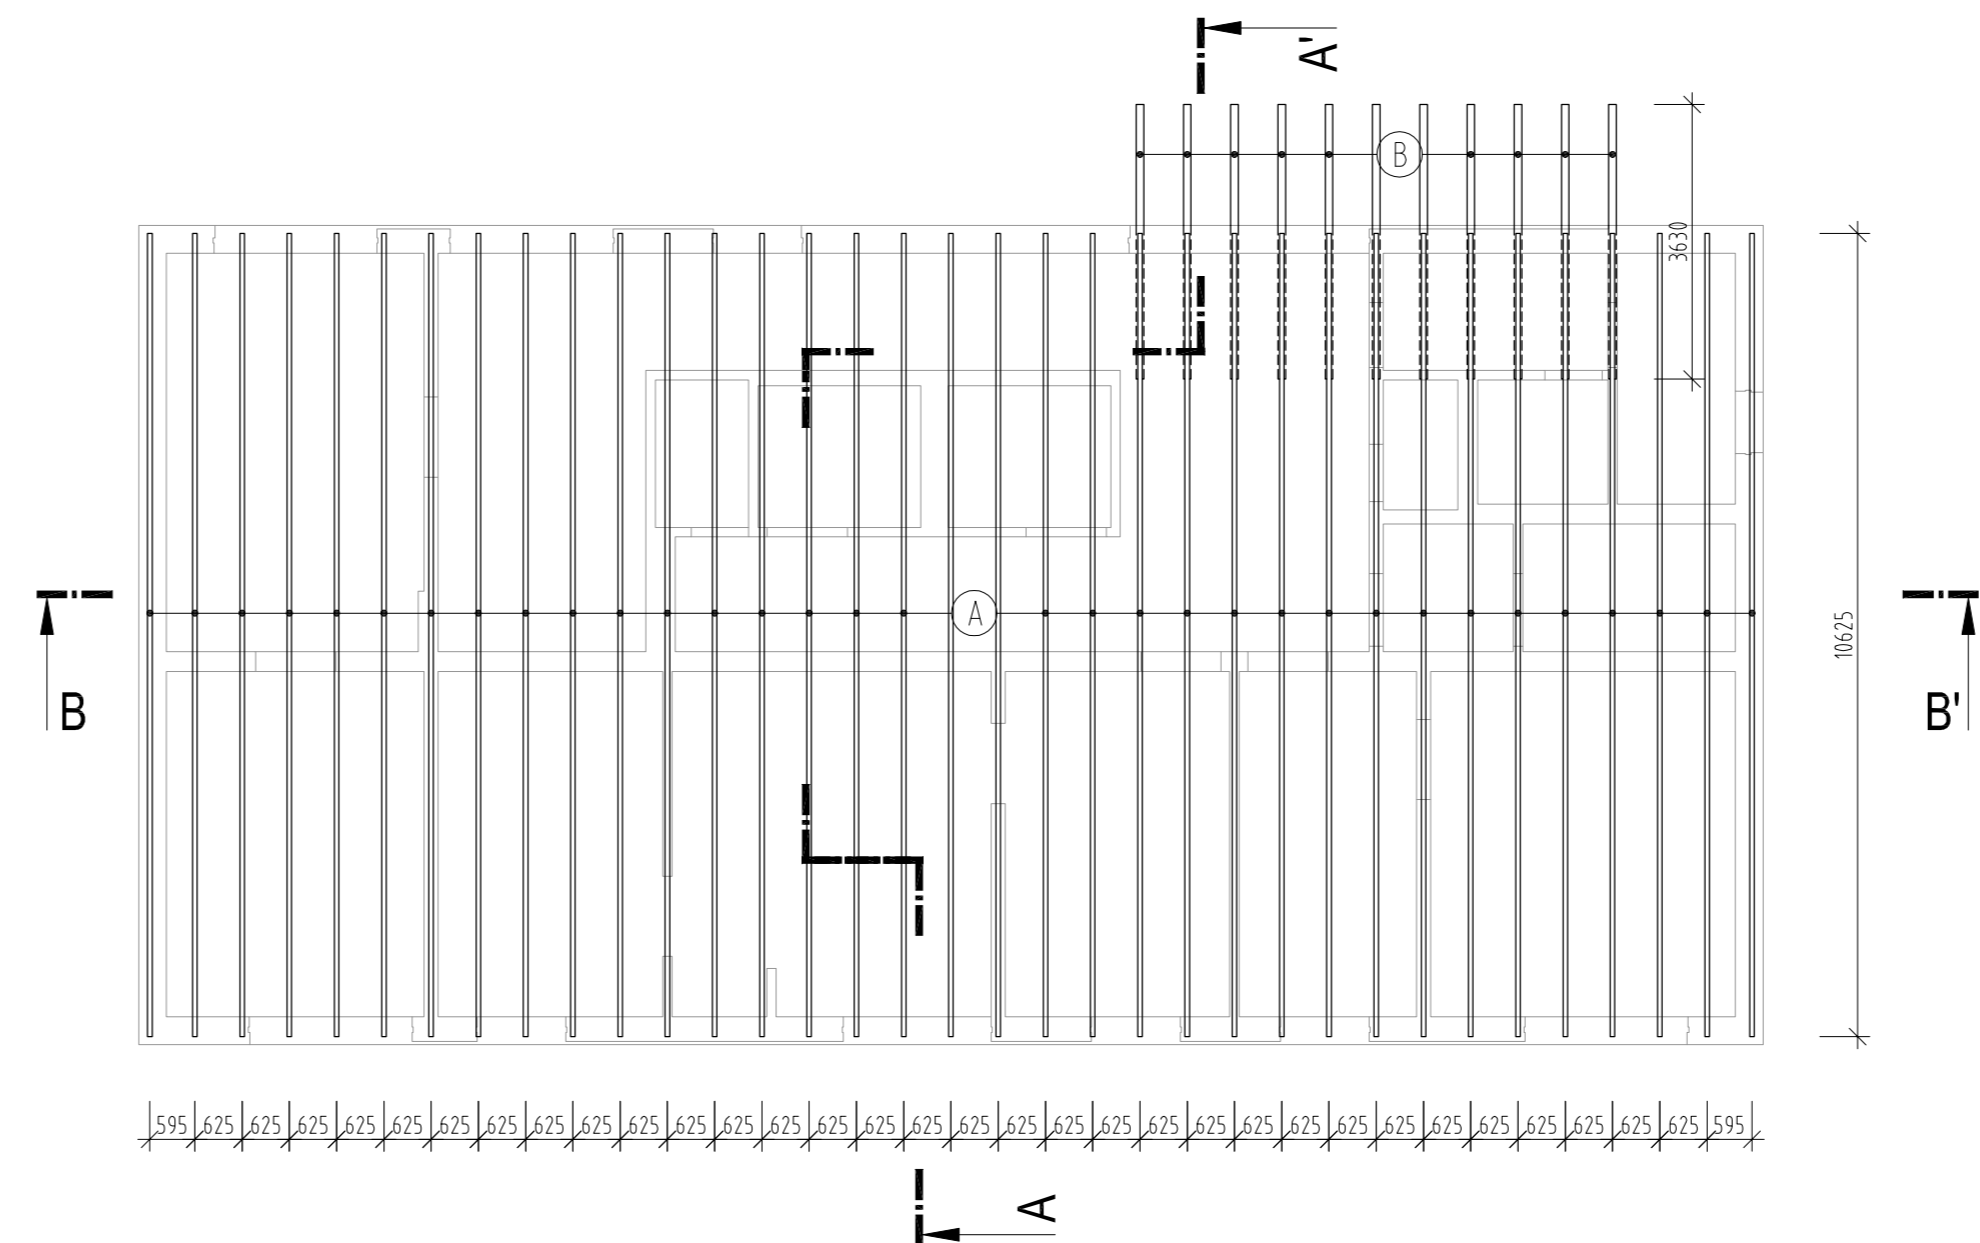

## LEGENDA

(A)	STŘEŠNÍ NOSNÍK KRONOPOL I-BEAM 89/38/10-356
(B)	NOSNÍK MARKÝZY, LEPENÉ LAMELOVÉ DŘEVO GL24h 100/280

## POZNÁMKY :

- VEŠKERÉ PRVKY KROVU BUDOU PŘED ZABUDOVÁNÍM OŠETŘENY PŘÍPRAVKEM PROTI BIOLOGICKÝM ŠKŮDCŮM (DŘEVOKAZNÝM HOUBÁM A HMYZU)
- STŘEŠNÍ KRYTINA NAVRŽENA Z AL PLECHU TL. 0,7 mm, SYSTÉM DVOJITÉ STOJATÉ DŘÁŽKY, STŘECHU TĚSNIT POMOCÍ TĚSNÍCÍCH PÁSKŮ VLOŽENÝCH DO DŘÁŽKY, BARVA RAL 7011
- PŘI MONTÁŽI POUŽÍT DILATAČNÍ PRVKY (PŘEDEVŠÍM U ŽLABŮ)
- U SYSTÉMU SNĚHOVÝCH ZÁBRAN POUŽÍVAT SYSTÉMOVÉ ŘEŠENÍ DLE VYBRANÉ KRYTINY
- VEŠKERÉ PROSTUPY STŘEŠNÍ KONSTRUKCÍ BUDOU LEMOVÁNY A UTĚSNĚNY
- VEŠKERÉ OPLECHOVÁNÍ A ZAŘÍZENÍ NA STŘEŠE BUDE PŘIPOJENO NA JÍMAČE A BLESKOSVODY, PRO PŘÍPADNÁ ZAŘÍZENÍ VYČNÍVAJÍCÍ NAD CHRÁNĚNOU ROVINU BUDOU ZŘÍZENY ODDÁLENĚ BLESKOSVODY FORMOU JÍMAČÍCH TYČÍ PŘIPOJENÝCH NA JÍMAČÍ SOUSTAVU

±0,000 = 378,200

	GENERÁLNÍ PROJEKTANT	
	RUPRECHTICKÁ 199, LIBEREC, TEL:+420 482 412 211, atel@erdavid.cz	

AKCE :			
ZDRAVOTNÍ STŘEDISKO MNÍŠEK			
ZADAVATEL :	MIKROREGION JIZERSKÉ PODHŮŘÍ	ZAK. ČÍSLO:	D/11-051-DVZ
VED. PROJEKTANT:	ING. ARCH. DAVID	DATUM:	01/2012
VYPRACOVAL:	ING. KRATOCHVÍLOVÁ, ING. HAVRÁNEK	STUPEŇ:	DVZ
KONTROLOVAL:	ING. DLOUHÝ	MĚŘÍTKO:	1:100
PŘÍLOHA:	SO 701 - ARCHITEKTONICKÉ A STAVEBNĚ TECHNICKÉ ŘEŠENÍ STŘECHA, KROV		Č. PŘÍLOHY: PARÉ:
			F8.1.4.