PŮDORYS 2.NP

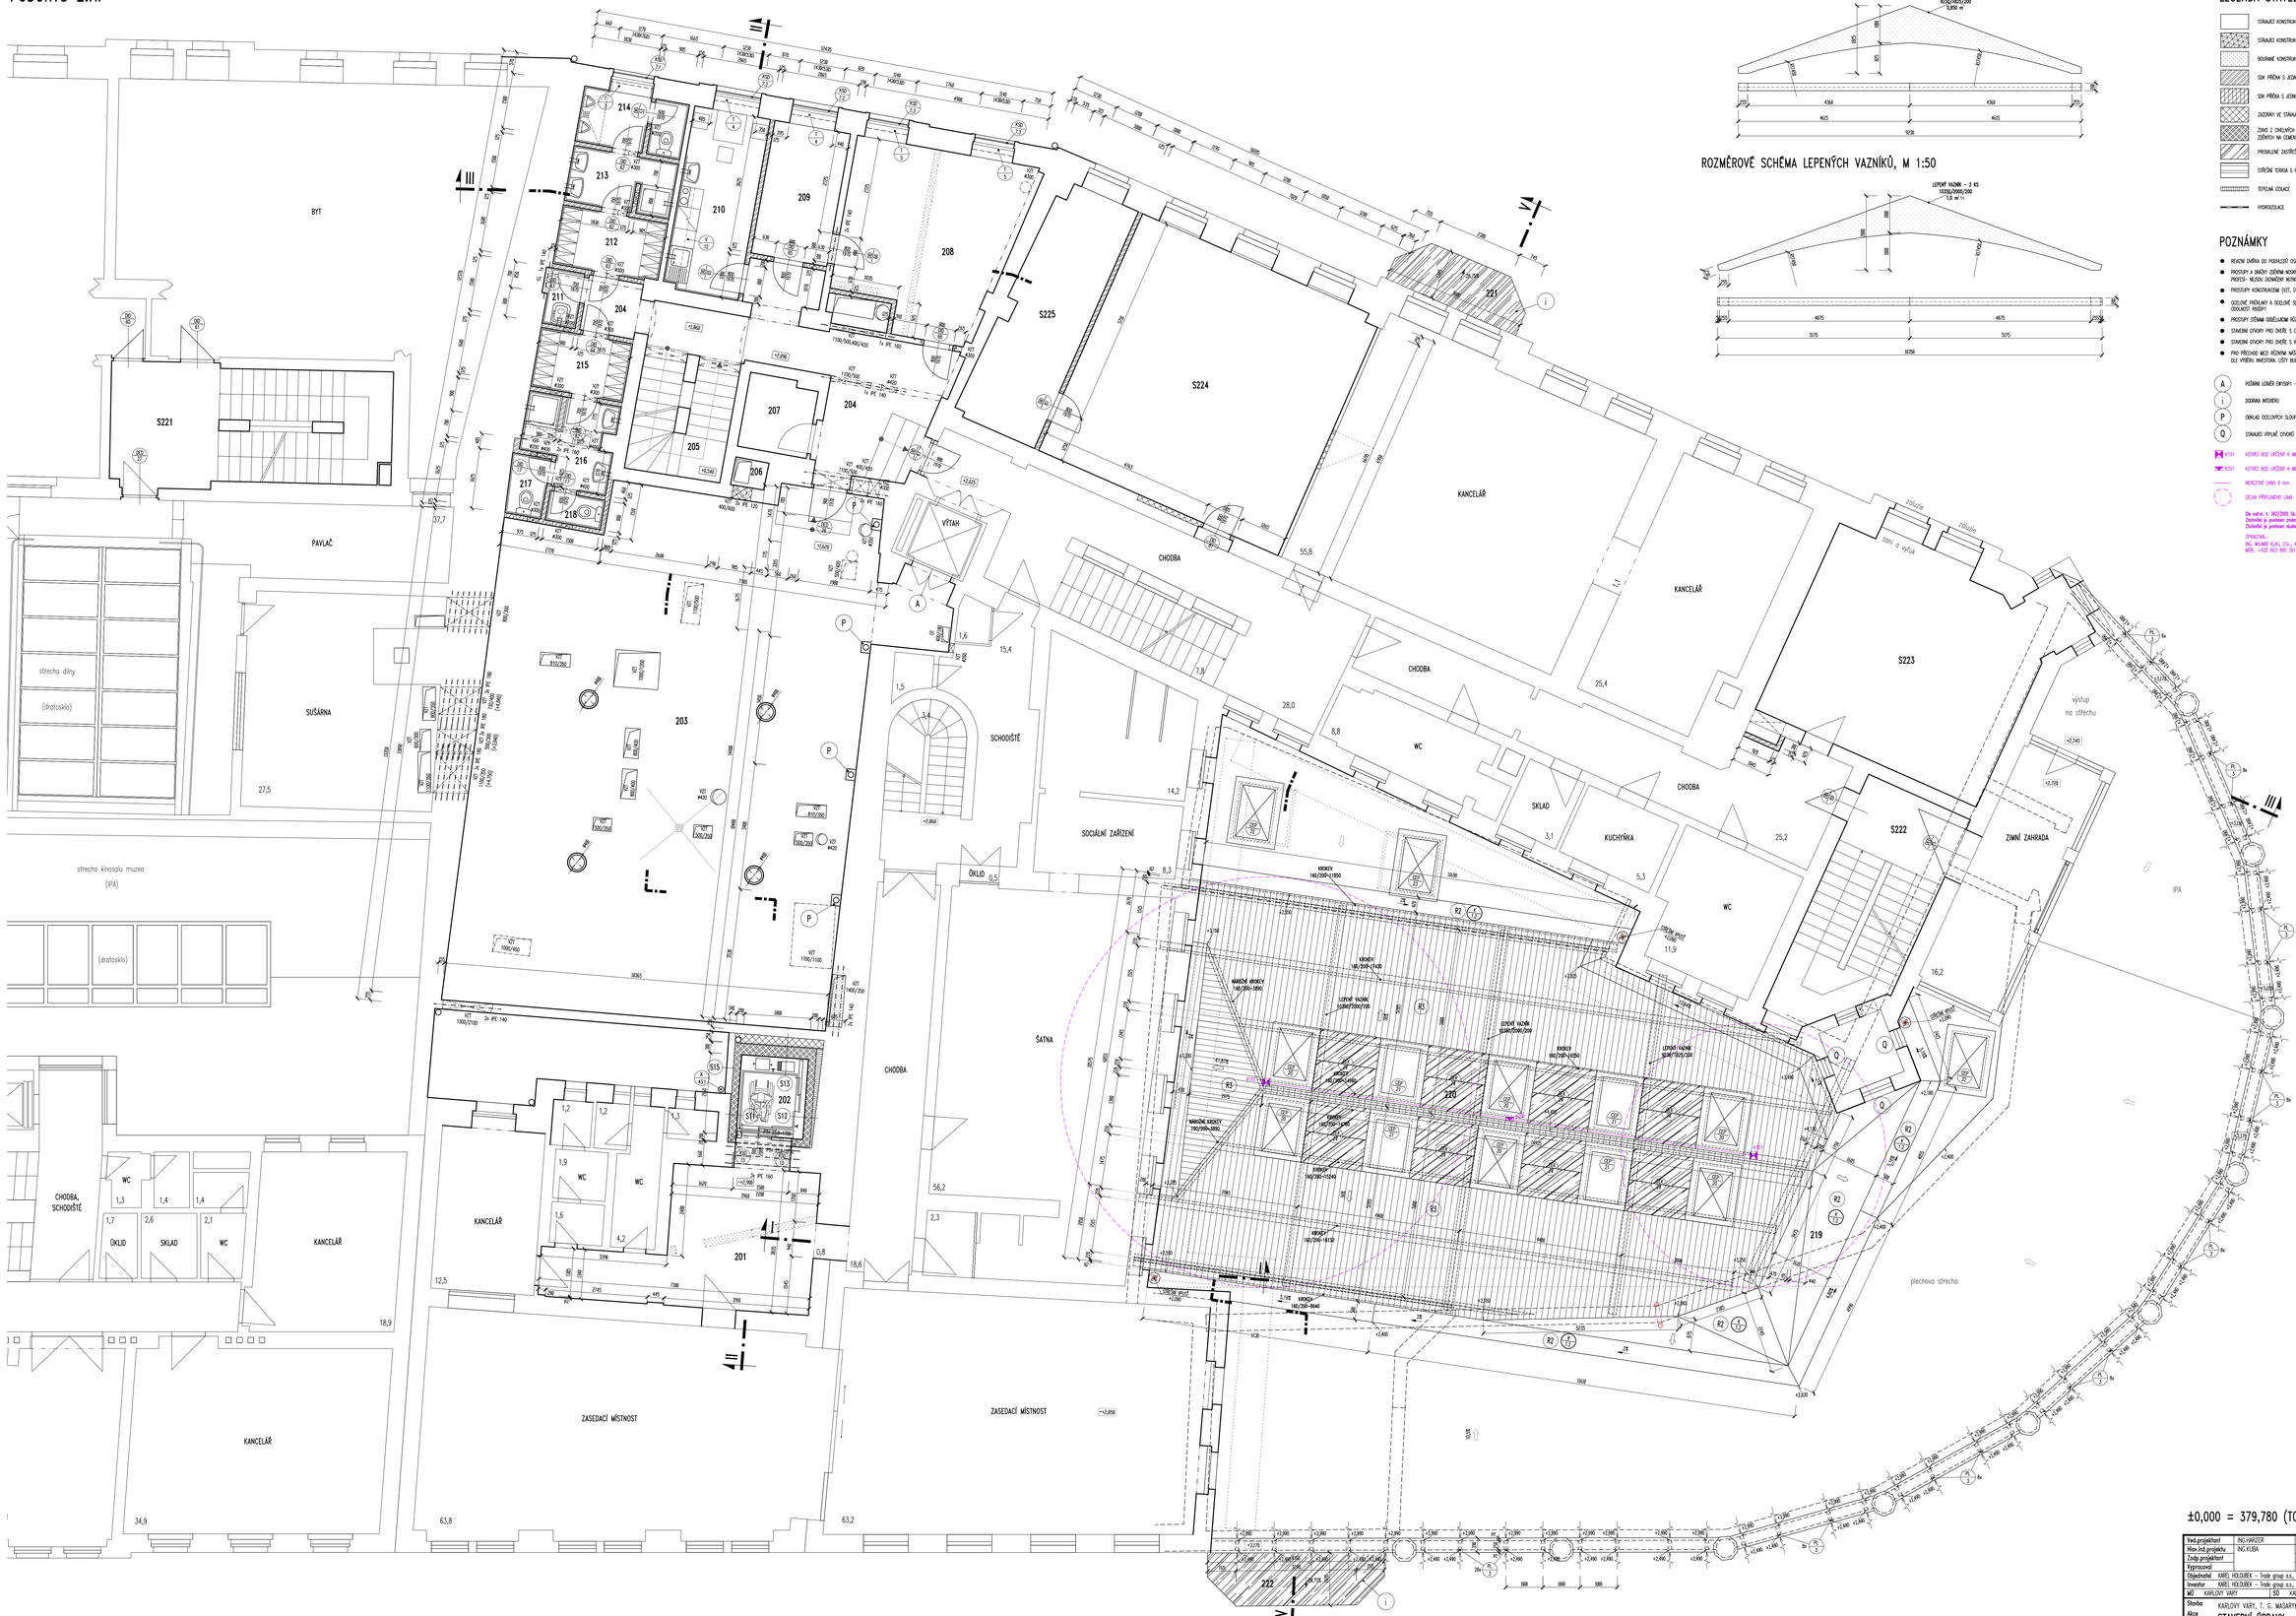

ROZMĚROVÉ SCHÉMA LEPENÝCH VAZNÍKŮ, M 1:50

LEGENDA STAVEBNÍCH HMOT

- STÁVAJÍCÍ KONSTRUKCE
- STÁVAJÍCÍ KONSTRUKCE LÁVKY Z POHORŠTŮ
- BOURANÉ KONSTRUKCE
- SDK PŘÍČKA S JEDNOOBLOŽNÝM OCELOVÝM PROFILY, DVOJITÉ OPLAŠTĚNÍ DESKAMI
- SDK PŘÍČKA S JEDNOOBLOŽNÝM OCELOVÝM PROFILY, DVOJITÉ OPLAŠTĚNÍ DESKAMI – MIN. POŽÁRNÍ ODOLNOST REI 45 DP1
- ZAZDÍVKY VE STÁVAJÍCÍCH STĚNÁCH – ZDIVO Z PLNÝCH PÁLENÝCH CHEL CP (290x140x65 mm) – P10 NA MC 5
- ZDIVO Z CHELVÝCH BLOKŮ POROTHERM MIU 19 (372/190/238 mm) P15, MIU 30 (247/300/238 mm) P20 ZIDÉNÝCH NA CEMENTOVOU MALTU MC 10
- PROSKLENÉ ZASTŘEŠENÍ NÁVOŘÍ PAVAŽE PROTSPOŘÁNÍM SKLEM E15
- STŘEŠNÍ TERASA S PODLAHOVOU KONSTRUKCÍ DAKWORK
- TEPELNÁ IZOLACE
- HYDROIZOLACE

POZNÁMKY

- REVIZNÍ DVÍŘKA DO POHLEDŮ ODSAZT DLE POŽADAVKŮ TECHNOLOGICKÝCH PROFESÍ
- PROSTUPY A DRÁŽKY ZEDĚNÉ NOSNÉ DĚLICÍ A PŘÍČKOVÉ DO ROZMĚRU 300x300 mm BUDOU PROVEDENY DLE POŽADAVKŮ JEDNOTL. TECHNOLOGICKÝCH PROFESÍ- NEJSOU ZNAMÁŽENY NUTNO VYHLÉDAT V PŘÍSLUŠNÝCH PROFESÍCH.
- PROSTUPY KONSTRUKCEMI (VZT, ÚT, ZTI) STATICKY ZAJIŠTĚNÝ OTVOR NUTNO ŘEŠIT INDIVIDUÁLNĚ SE STATIKEM
- OCELOVÉ PRŮHLAMY A OCELOVÉ SLOUPY BUDOU OPLATOVÁNÉ PLETIVEM A OPRÁŠENY OMÍTKOU Z MVC TL. MIN. 35 mm – POŽÁRNÍ ODOLNOST R60DP1
- PROSTUPY STĚNAMI ODOŠÍLUJÍCÍMI VEŠKERÉ POŽÁRNÍ ODDÍLY BUDOU PO PROVEDENÍ INSTALACE OPATŘENY POŽÁRNÍ UCPÁVKOU (NAPŘ. INTUMEX)
- STAVEBNÍ OTVORY PRO DVEŘE S OBLOŽKOVOU ZÁRUBNÍ BUDOU O 100 mm ŠIRŠÍ A O 50 mm VYŠŠÍ NEŽ JMENOVITÉ ROZMĚRY DVEŘÍ
- STAVEBNÍ OTVORY PRO DVEŘE S KRÁMOVOU ZÁRUBNÍ BUDOU O 200 mm ŠIRŠÍ A O 100 mm VYŠŠÍ NEŽ JMENOVITÉ ROZMĚRY DVEŘÍ
- PRO PŘÍCHOZÍ MÍSTI ROZVINÚ NEŽLÁNÍMA VÝCHMA PODLAH BUDOU POUŽITY KRYCÍ PŘECHODOVÉ PODLAHOVÉ LÍŠTY. TYP A MATERIÁL LÍŠT DLE VÝBĚRU INVESTORA. LÍŠTY BUDOU SOUČÁSTÍ DODÁVKY POHLEDOVÉ PODLAHY.

(A) POŽÁRNÍ UZÁVĚR OKNOSPTI – DVEŘE STÁVAJÍCÍ, PŘÍPADNĚ VYMĚNĚ

(i) DOÁRAN INTERIÉRU

(P) OBKLAD OCELOVÝCH SLOUPŮ DESKAMI PROMAXECT-H, POŽÁRNÍ ODOLNOST: REI 30

(Q) STÁVAJÍCÍ VÝPLNĚ OTVORŮ V OHRANIČENÝCH OMÍTKOVÝCH CESTÁCH UZAVŘÍT ZAMYKATELNÝM ZÁMKEM

H101 KOTVÍCÍ BOD URČENÝ K MECHANICKÉMU KOTVENÍ NA STÁVAJÍCÍ DRÁŽNÍ ŠVÝMKOU TÚ4 PLECHOVÉ KRYTINY AD FALZ 40

H201 KOTVÍCÍ BOD URČENÝ K MECHANICKÉMU KOTVENÍ NA STÁVAJÍCÍ DRÁŽNÍ ŠVÝMKOU TÚ4 PLECHOVÉ KRYTINY AD FALZ 40

NEREZOVÉ LANO Ø mm

DÉLKA PŘÍPOJNÉHO LANA

Dle vyh.č. 268/2009 Sb. musí být konstrukce provedeny přesně dle projektové dokumentace, případné změny musí být schváleny. Zodpovídá je projekcní změny v úpravy konzultovat s projektantem. Zodpovídá je projekcní soulad rozměry a dle skutečnosti na stavbě.

ZPRACOVAL:
ING. MILAN KLAS, CSc., ATESTOVANÝ TECHNIK STŘÉCHNÍCH BEZPEČNOSTNÍCH SYSTÉMŮ,
MOB.: +420 602 990 361, e-mail: info@mojestreha.cz, www.mojestreha.cz

LEGENDA MÍSTNOSTÍ

ČÍSLO	ÚČEL MÍSTNOSTI	PLOCHA [m2]
201	HALA, CHODBA	25,9
202	VÝTAHOVÁ ŠACHTA (OSOBNÍ VÝTAH – 450 kg)	3,89
203	STROJOVNA VZDUCHOTECHNIKY A CHLAZENÍ	141,04
204	HALA, CHODBA	23,59
205	HALA, CHODBA	7,85
206	TECHNICKÉ RÚZNOSY	0,79
207	SKLAD	3,89
208	KANCELÁŘ	22,66
209	KANCELÁŘ	8,04
210	DENNÍ MÍSTNOST ZAMĚSTNANCŮ KUCHYNĚ	10,47
211	ÚKLIDOVÁ KOMORA	1,35
212	Šatny – MUŽI	4,73
213	UMYVÁRNA – MUŽI	4,28
214	WC – MUŽI	4,46
215	Šatny – ŽENY	4,17
216	UMYVÁRNA – ŽENY	5,08
217	WC – ŽENY	1,85
218	WC – ŽENY	1,2
219	TERASA	29,5
220	PROSKLENÁ STŘECHA	146,16
221	PROSKLENÁ STŘECHA VÝTUPU DO PAVAŽE Z NÁMĚSTÍ REPUBLIKY – MZ INTERIÉR	4,87
222	PROSKLENÁ STŘECHA VÝTUPU DO PAVAŽE Z ULICE TŘ.MASARYKA – MZ INTERIÉR	6,16
S221	SCHODIŠTĚ – CHOC "A"	13,5
S222	SCHODIŠTĚ – CHOC "A"	19,46
S223	STROJOVNA VZDUCHOTECHNIKY A CHLAZENÍ	38,63
S224	MÍSTNOST DOZORU	45,76
S225	ÚSMĚVY	15,7

±0,000 = 379,780 (TGM 53 – PODLAHA 1.NP)

Ved.projektant	ING.HAŘZER	
Hlav.inž.projektu	ING.KUBA	
Zodp.projektant		
Vypracoval		
Objednatel	KAREL HOLOUBEK – Trade group a.s., Vodičkova 20/1002, Praha 1	
Investor	KAREL HOLOUBEK – Trade group a.s., Vodičkova 20/1002, Praha 1	
MÚ	KARLOVY VARY	SO

Stavba	KARLOVY VARY, T. G. MASARYKA 55, 57, DR. DAVIDA BECHERA 30, 32	
Akce	STAVEBNÍ ÚPRAVY	
Objekt	F.1 SO 01 DOMY OBČANSKÉ VÝSTAVBY, SO 06 TRAFOSTANICE	
Díčí část	F.1.1 ARCHITEKTONICKÉ A STAVEBNĚ TECHNICKÉ ŘEŠENÍ	
Obsah	PŮDORYS 2.NP	

PORTICUS s.r.o.
Lazaret 12, 360 06 K. Vary, tel. 353 118 177

Formát	28 A4
Datum	01/2011
Stupeň	SPS
Č. zakázky	1001 001.4
MÉŘÍTKO	Č.přílohy
1:50	F.1.1.5