



ŘEZ A-A'

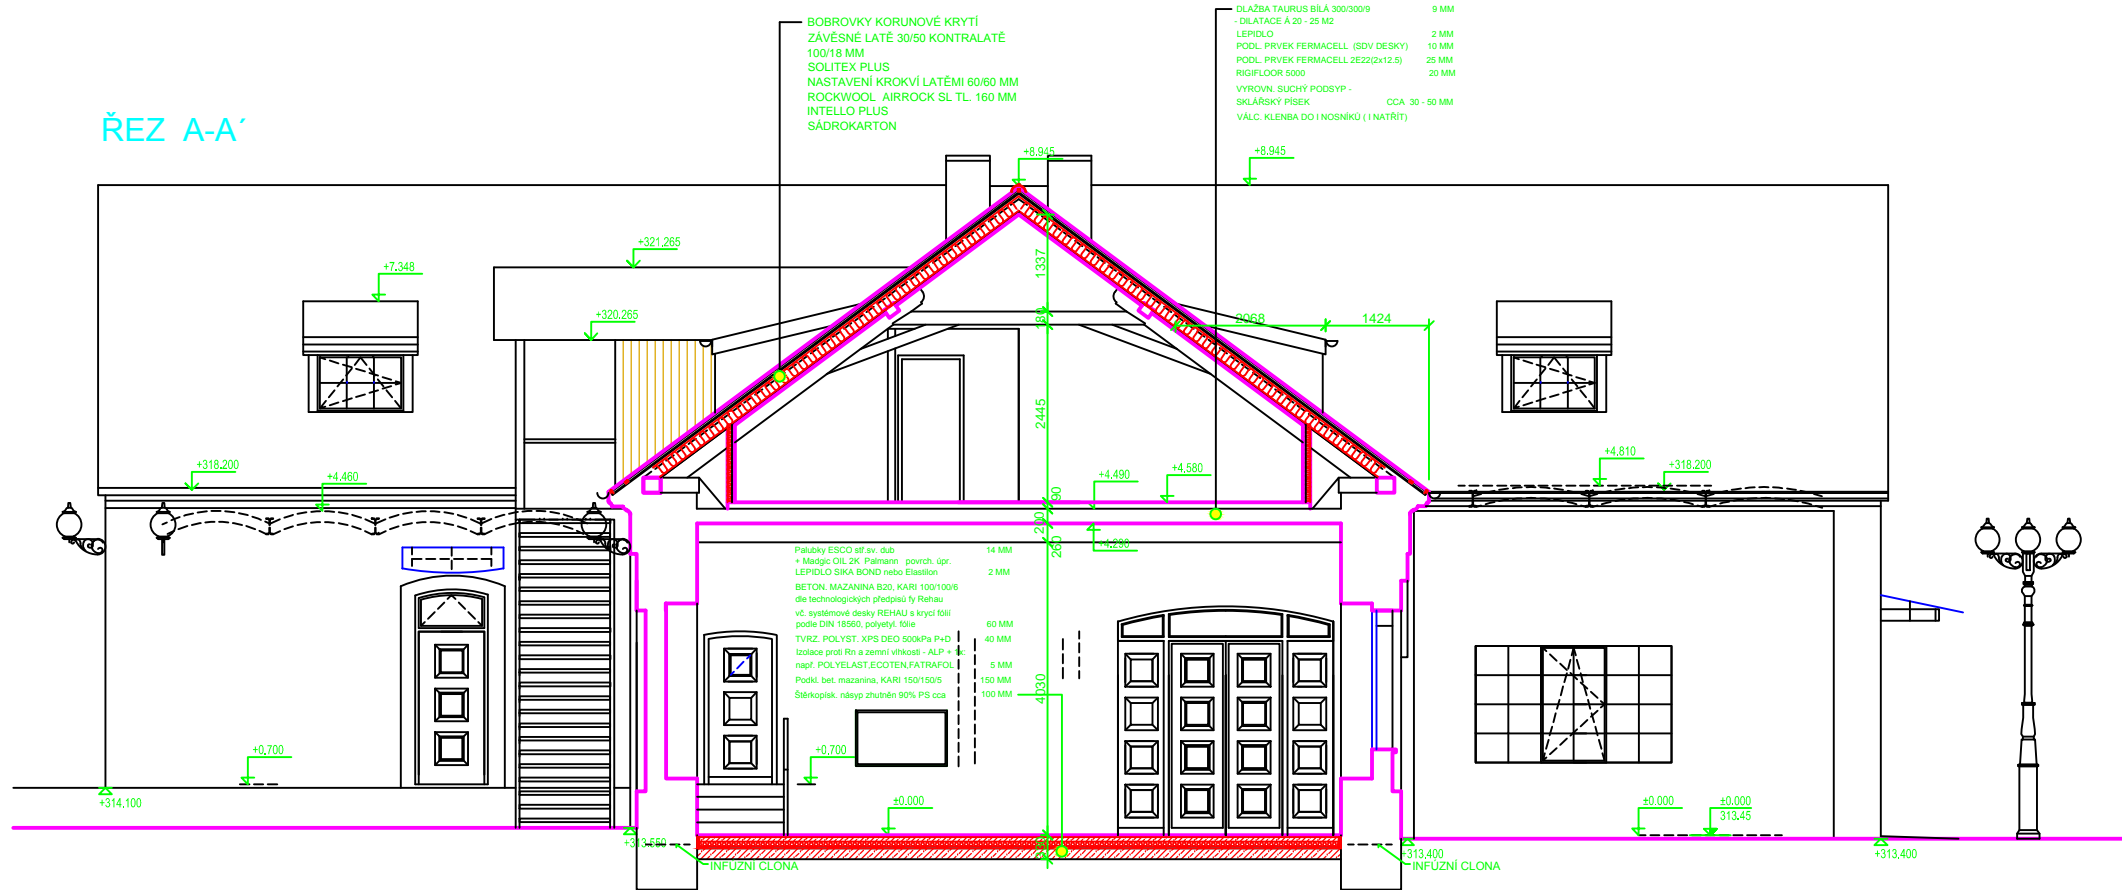

ŘEZ B-B'

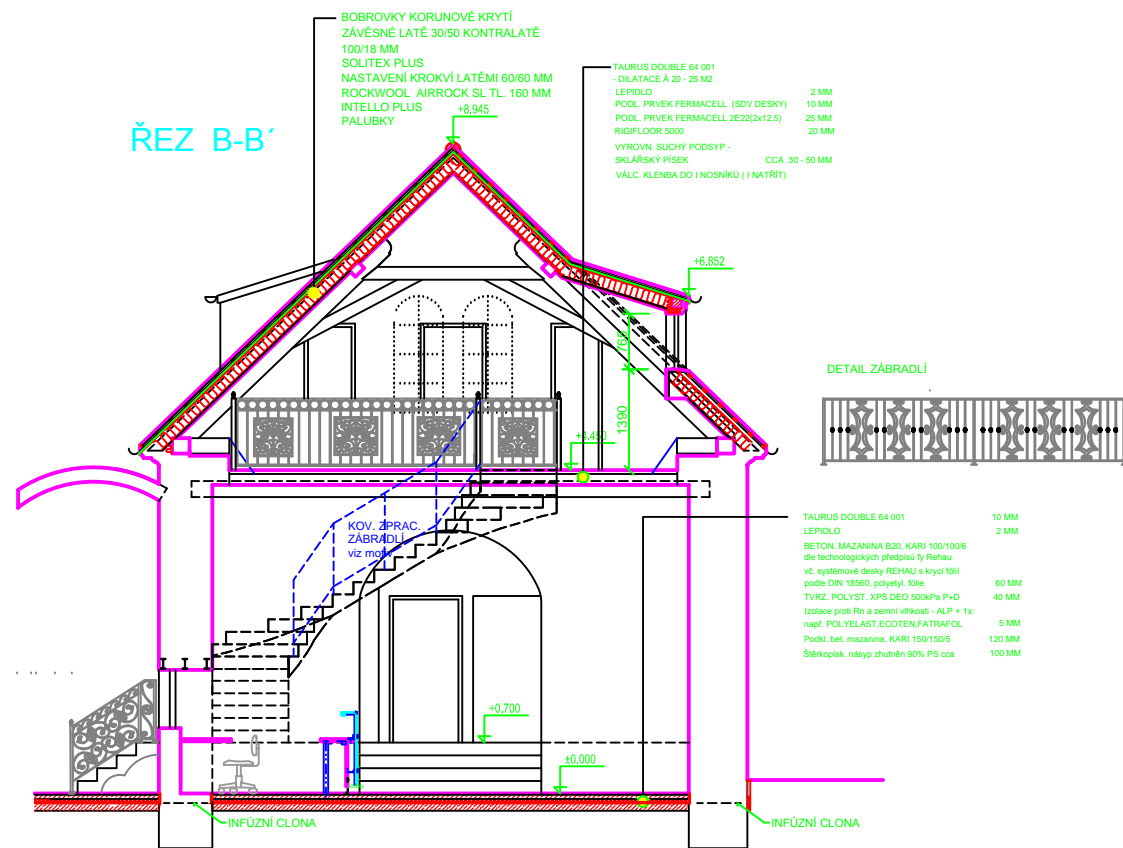

NÁZEV STAVBY AREÁL ZÁMKU LITĚŇ, okr. BEROUN STAVEBNÍ ÚPRAVY OBJEKTU KOVÁRNÝ Č.PARC. : 59		ARCH TECH ING. KAREL SEHYL ARCHITECTONICKO STAVEBNÍ PROJEKTY K NOSKOVNĚ 148, 164 DO PRAHA 6 ICO : 159 39 006 ToIPfax : 20961018	
INVESTOR Amaltheia, a.s., Coriových 818/3, 160 00 Praha 6	STUPEŇ P.S.P.	DATUM 12/2011	
OBSAH NOVÝ STAV ŘEZY	PROFESE ARS	MĚR. 1:50	FORMÁT x A 4
PROJEKTANT <i>Sehyl</i>	VED. PROJEKTANT Ing. Karel Sehyl	ZAK. Č. 00811	Č. VÝKR. 07