Sezione B-B, 1:50
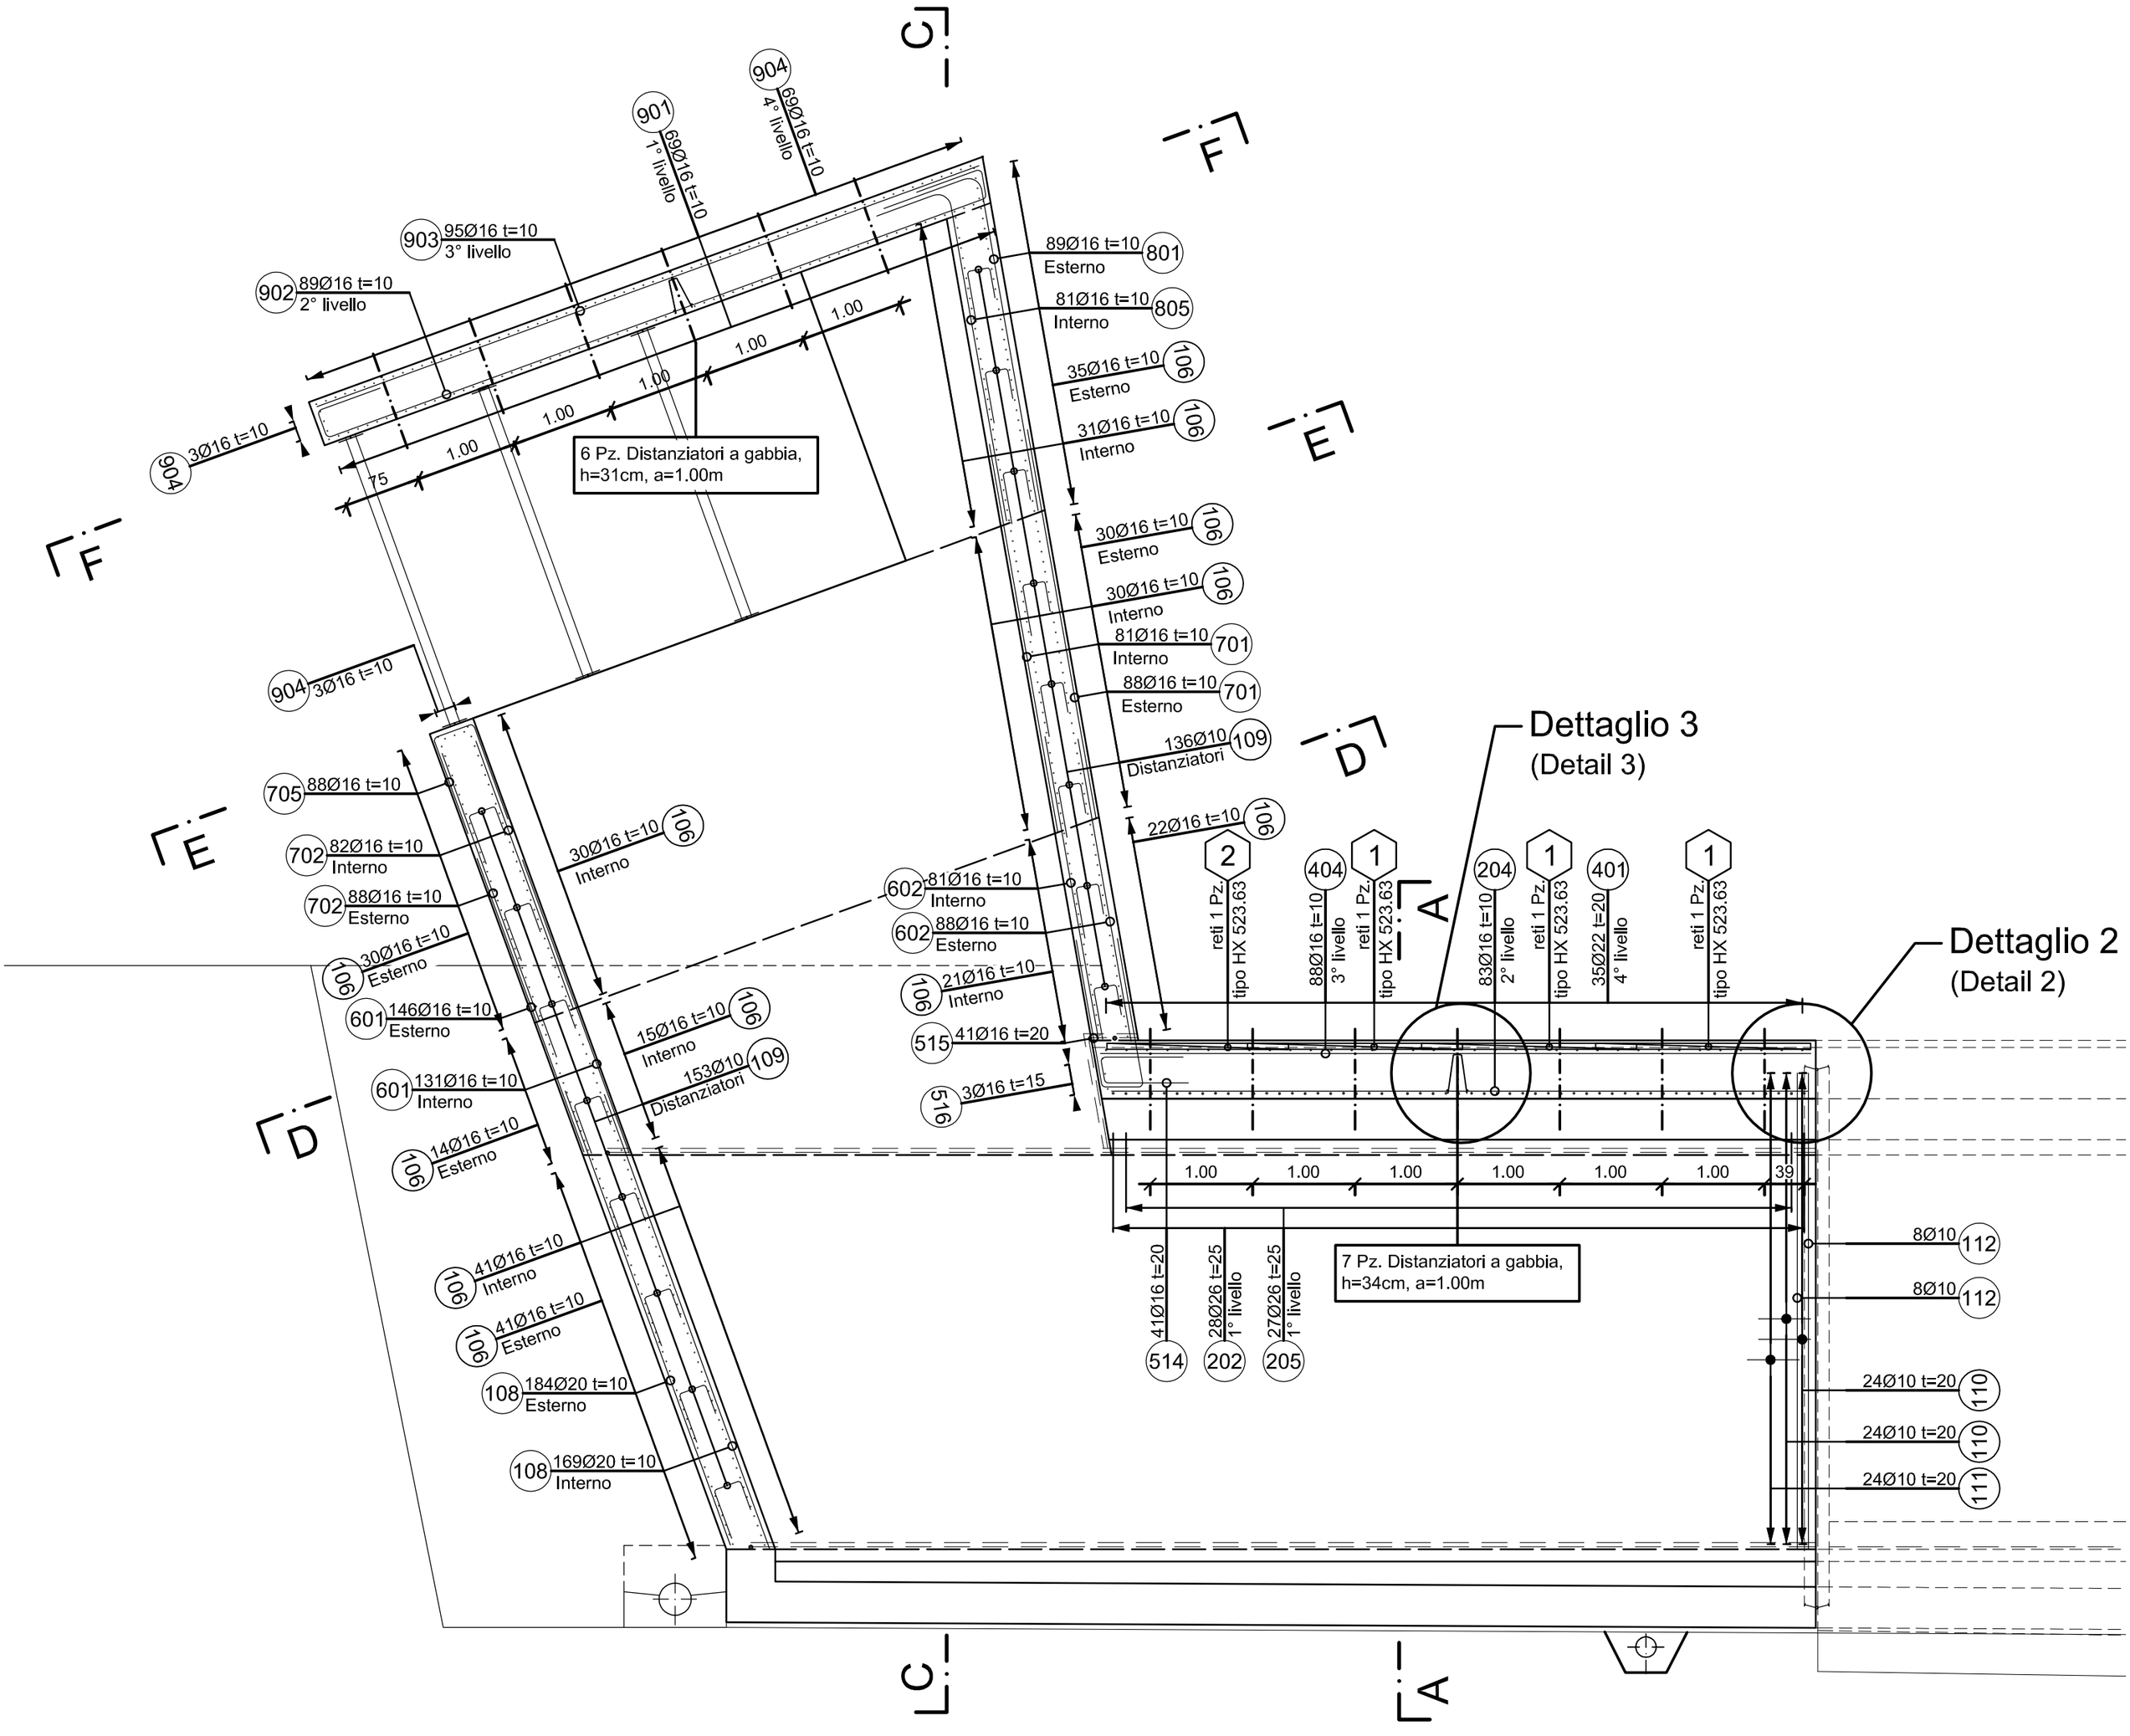
Schnitt B-B, 1:50