



POHLED SEVERNÍ

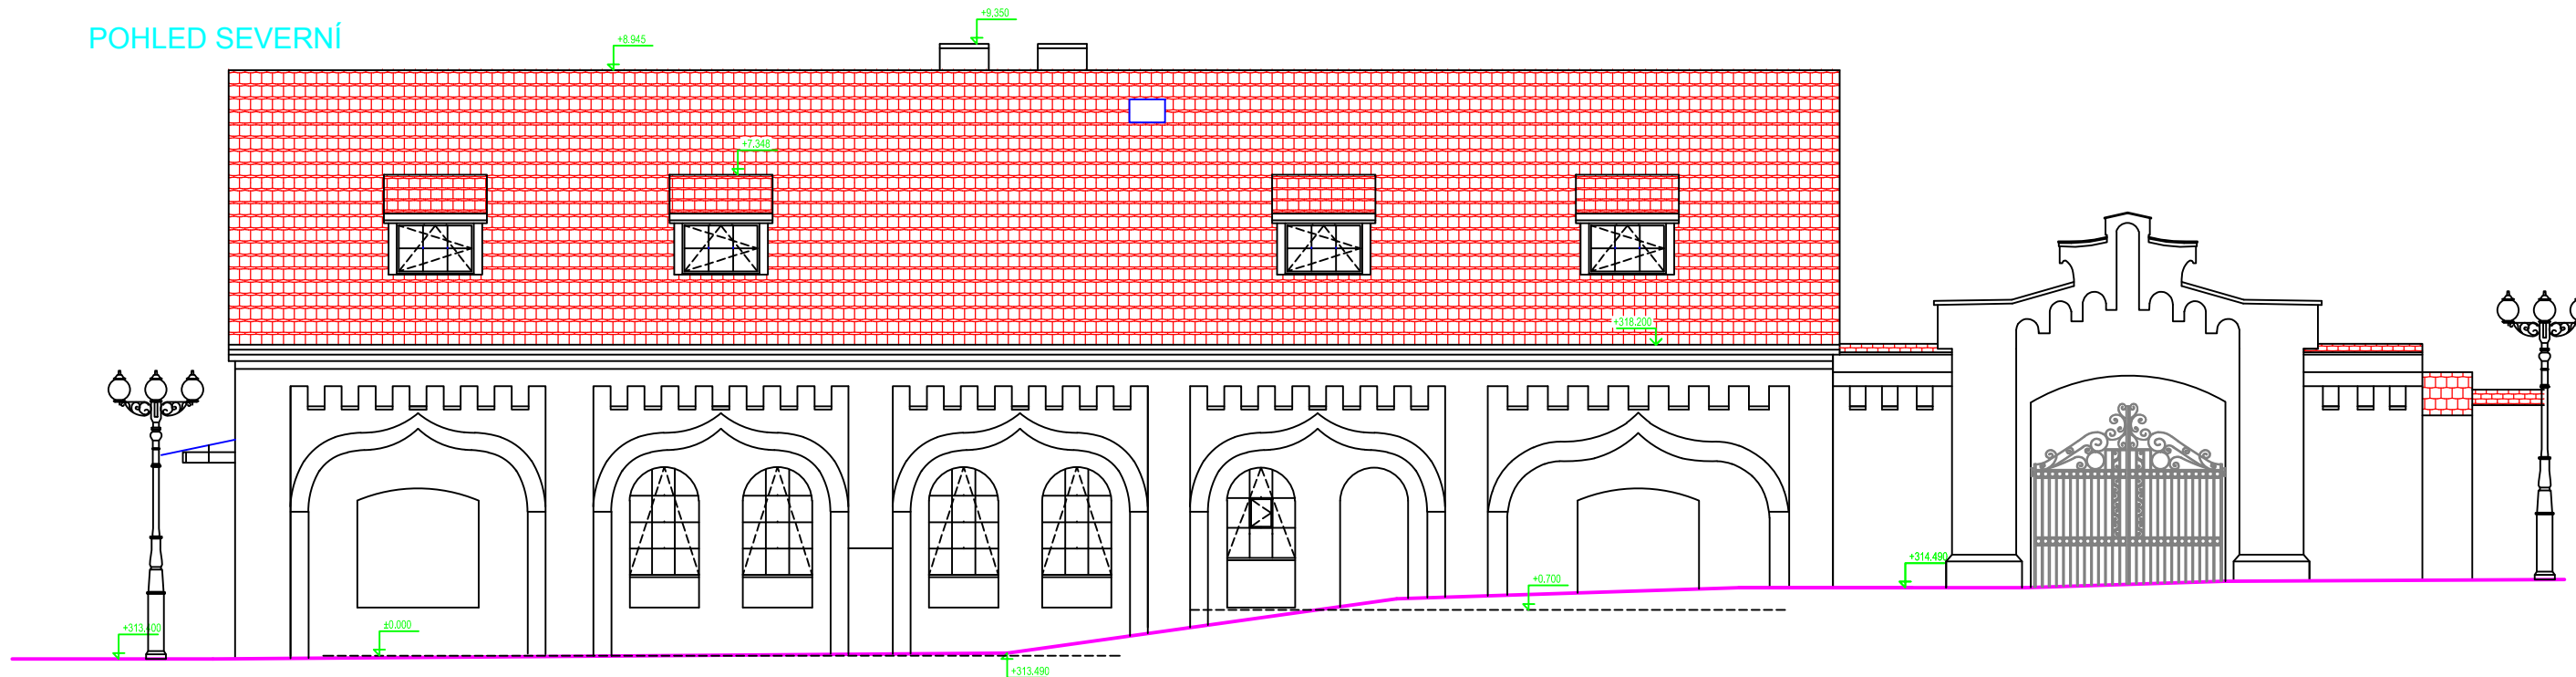

POHLED VÝCHODNÍ

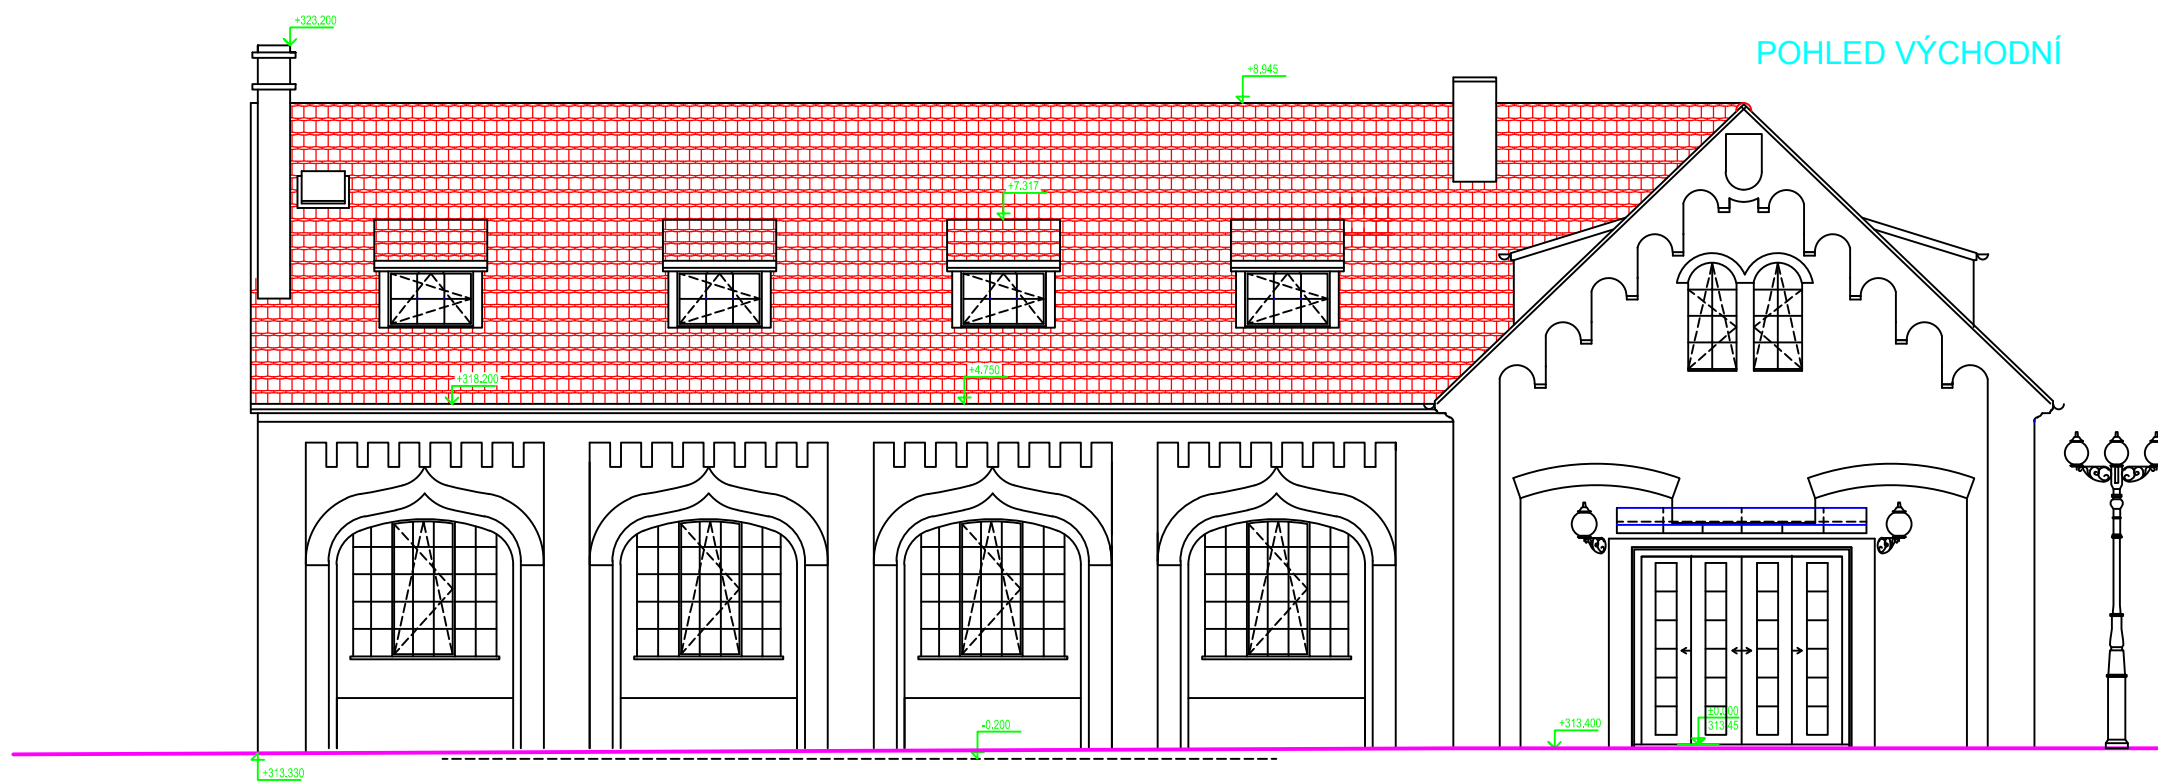

NÁZEV STAVBY		ARCH TECH	
AREÁL ZÁMKU LITEŇ, okr. BEROUN STAVEBNÍ ÚPRAVY OBJEKTU KOVÁRNY		ING. KAREL SEHYL ARCHITEKTUROČNÍ STAVEBNÍ PROJEKTY	
Č.PARC.: 59		K. NOŠKOVNĚ 148, 164 00 PRAHA 6 IČO: 159 39 006, Tel/Fax: 209810118	
INVESTOR	Amaltheia, a.s., Coriových 818/3, 160 00 Praha 6	STUPEŇ	P.S.P. DATUM 12 / 2011
ORSAH	NOVÝ STAV	PROFESE	MĚR. 1:50 FORMÁT x A 4
POHLEDY		ARS	
PROJEKTANT	<i>Sehyl</i>	VED. PROJEKTANT	Ing. Karel Sehyl
ZAK. Č.		Č. VÝKR.	
00811		06	