ŘEZ A-A

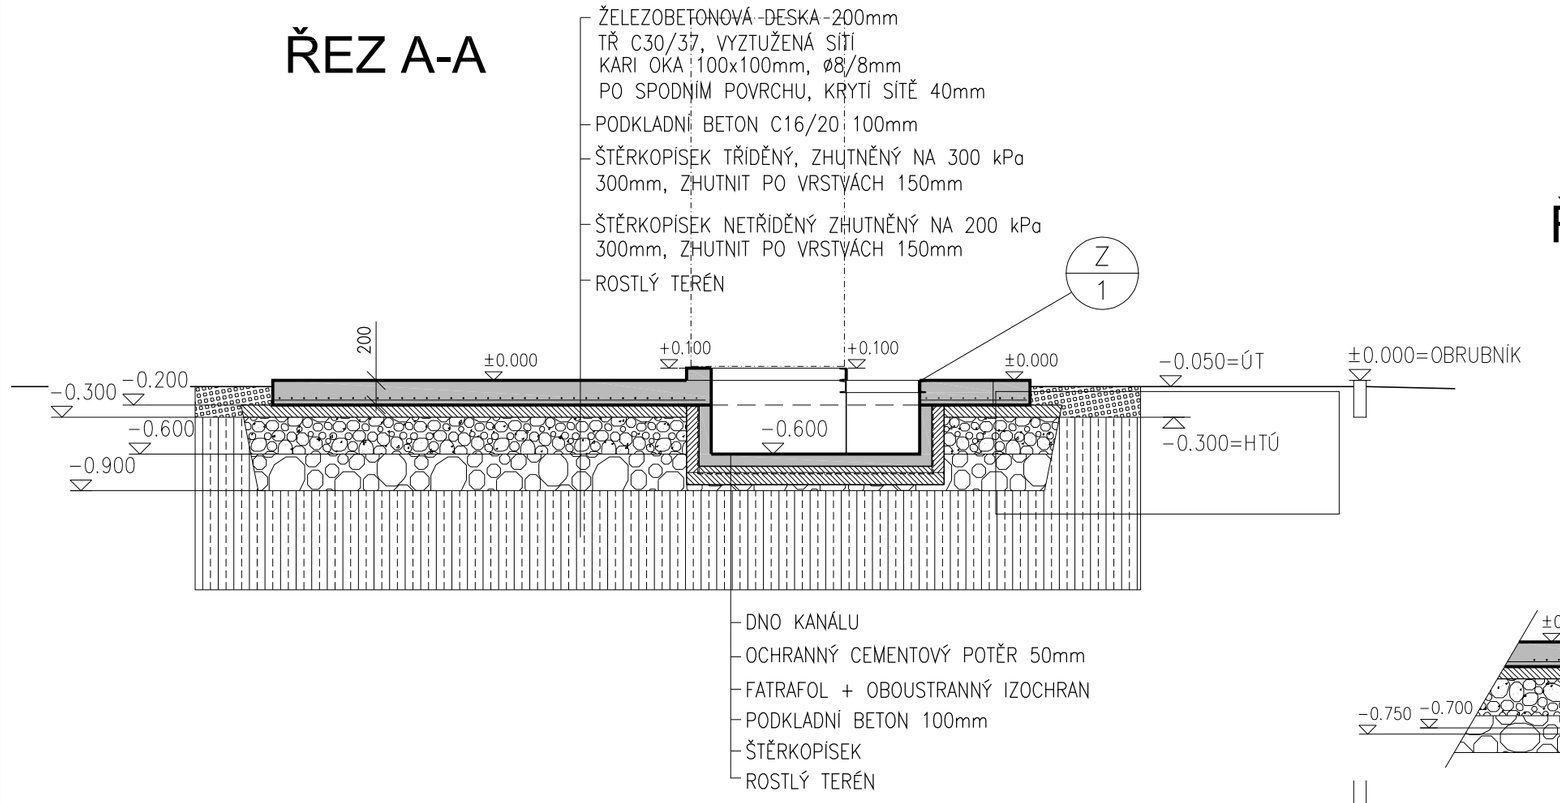

ŘEZ D-D

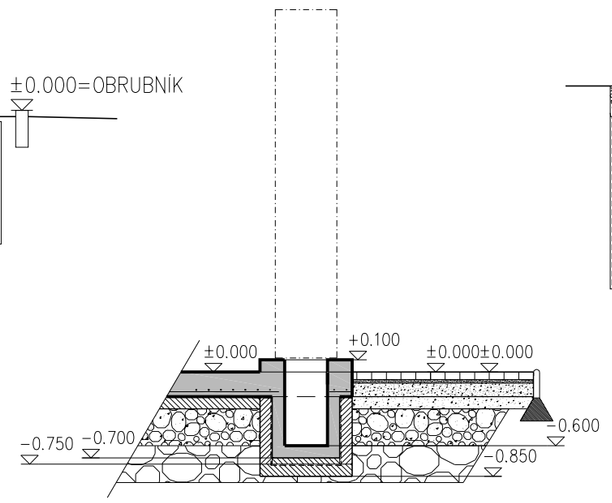

ŘEZ B-B

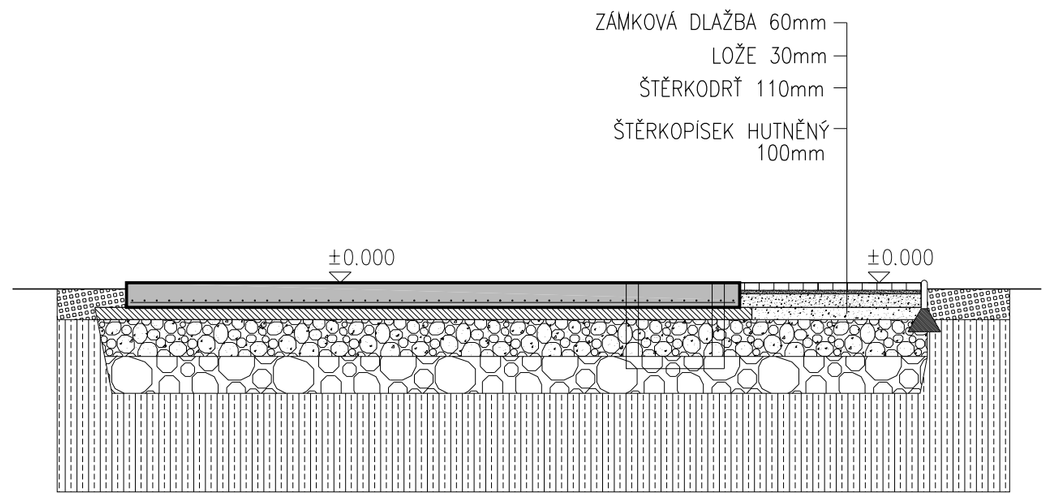

VRT W-12

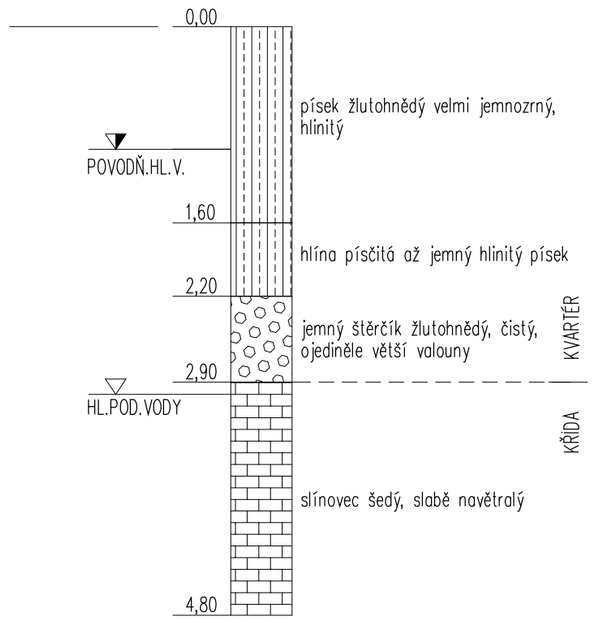

ŘEZ C-C

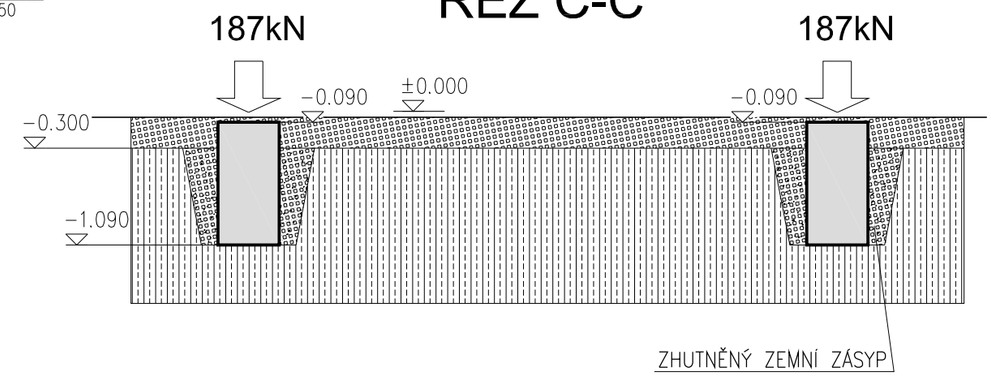

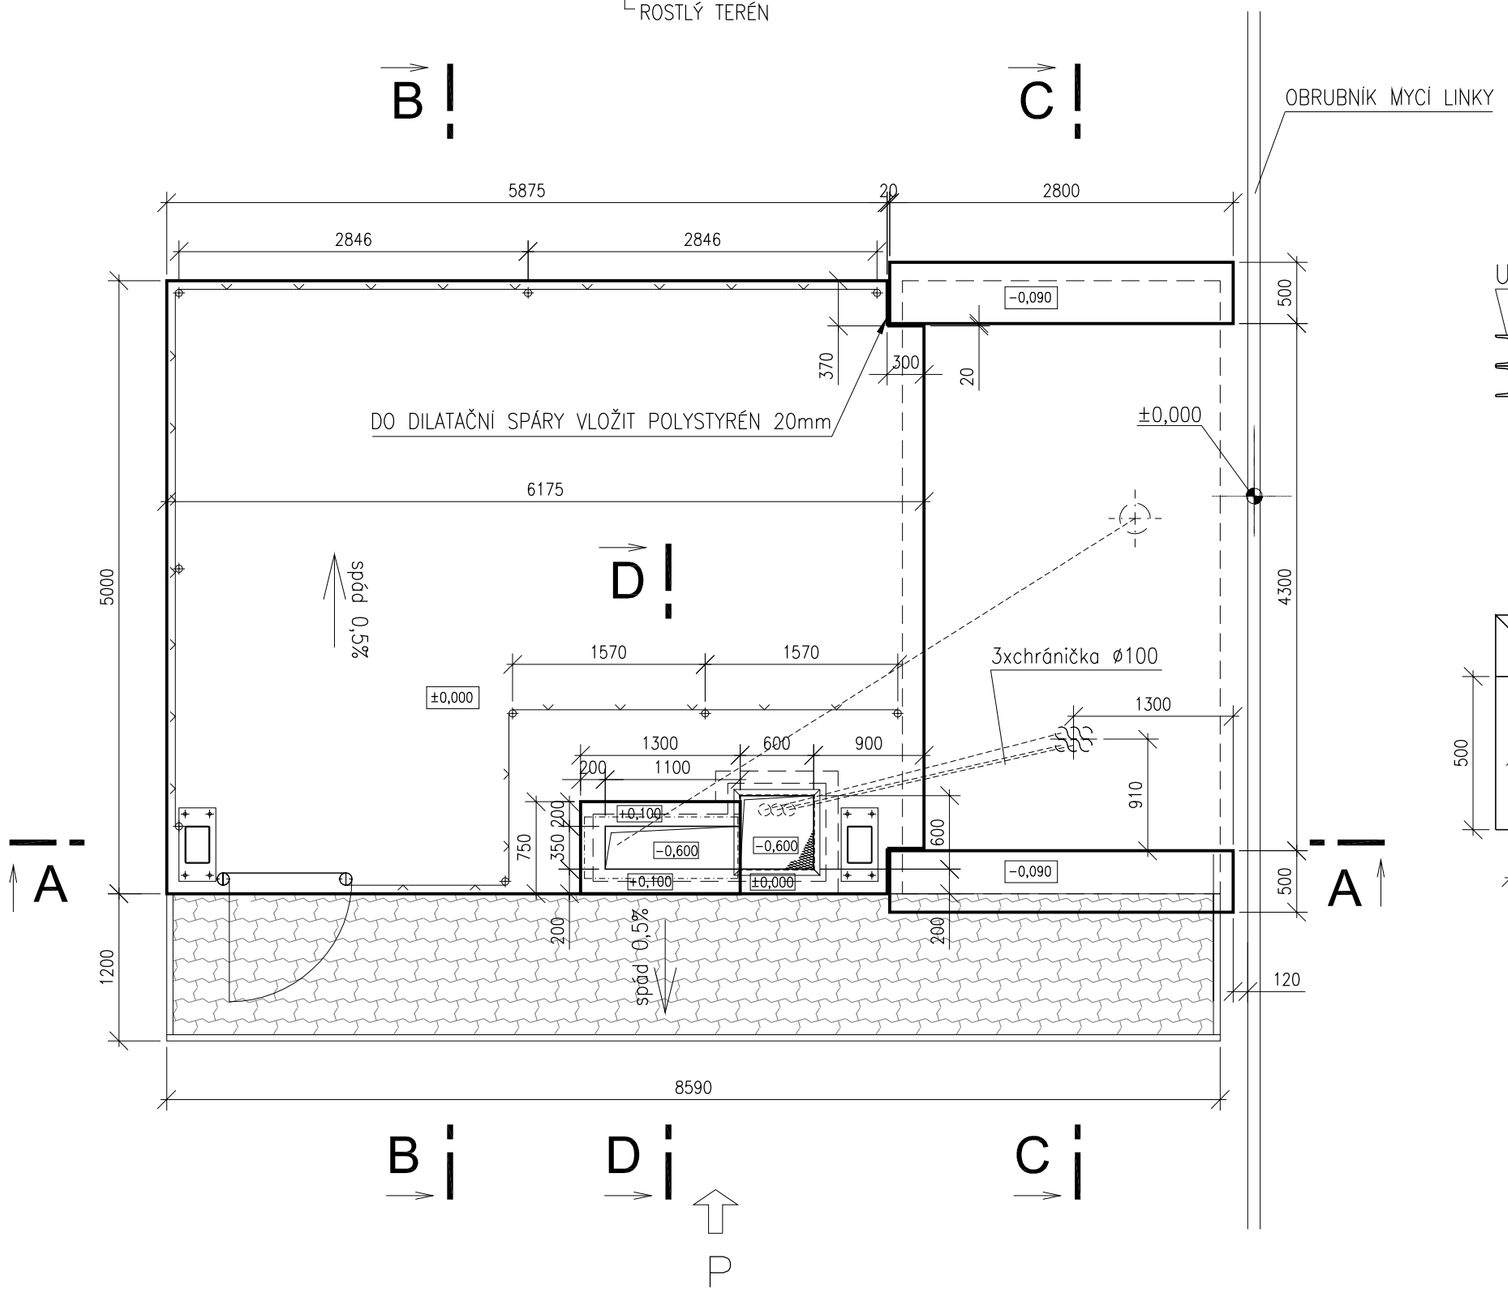

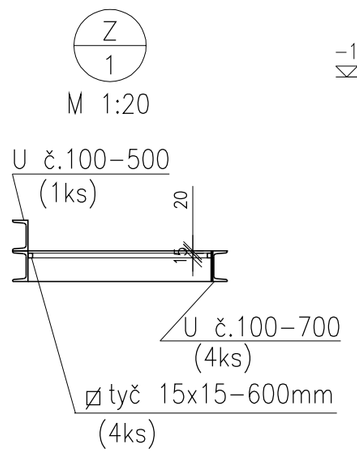

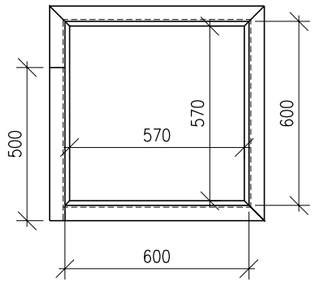

TVAR BRANKY

POHLED P

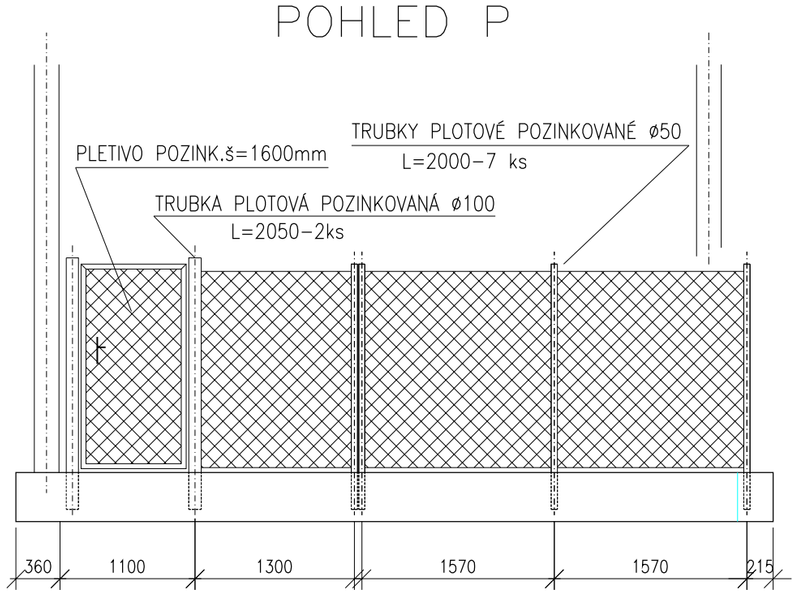

LEGENDA:

- ŽELEZOBETON C30/37 OCEL KY49 (KARI SÍŤ)
- PROSTÝ BETON C30/37
- ŠTĚRKOPÍSEK NETŘÍDĚNÝ
- PODKLADNÍ BETON C16/20
- PÍSEK ŽLUTOHNĚDÝ
- ŠTĚRKOPÍSEK ZHUTNĚNÝ
- ŠTĚRKOVÝ ZÁSYP TŘÍDĚNÝ
- ZÁMKOVÁ DLAŽBA

BETON C30/37 XA2

±0.00=HORNÍ HRANA OBRUBNÍKU M.L.

POVRCHOVÉ ÚPRAVY:

POVRCHY BETONOVÝCH KONSTRUKCÍ BUDOU VYHLAZENÉ PLECHOVÝM HLADÍTKEM.

VEŠKERÉ OCELOVÉ KONSTRUKCE A CELÉ OPLOCENÍ BUDE POZINKOVANÉ.

NAVAZUJÍCÍ VÝKRES:
ELEKTROINSTALACE A UZEMNĚNÍ

POZNÁMKY:

STAVEBNÍK JE POVINNEN PŘED ZAHÁJENÍM VÝKOPOVÝCH PRACÍ VYTÝČIT VEŠKERÉ PODZEMNÍ VEDENÍ V MÍSTĚ STAVBY.

STAVEBNÍK PŘED ZAHÁJENÍM STAVBY PROVEDE GEOLOGICKÝ PRŮZKUM PŘÍMO POD ZÁKLADEM STANICE.

ZAKLÁDÁNÍ STAVBY A HLOUBKA ZÁKLADOVÉ SPÁRY BUDOU PŘIZPŮSOBENÉ K VÝSLEDKŮM TOHOTO PRŮZKUMU.

POZN.: ZÁKLADOVOU SPÁRU JE NUTNO OCHRÁNIT PŘED NEGATIVNÍM PŮSOBENÍM VODY NA JÍLOVITÉ PODLOŽÍ!

APT
PODĚBRADSKÁ 470/62
194 00 PRAHA 9
TELEFON : (+420-2) 81862111
TELEFAX : (+420-2) 81864008

KRESLIL	ODPOV. PROJEKTANT	VEDOUCÍ PROJEKTANT	SCHVÁLIL	
Ing. Š.KOVÁCS	Ing. Š.KOVÁCS	Ing. Š.KOVÁCS	Ing. V.DYNDA, CSc.	
ZÁKAZNÍK: LINDE Gas, a.s. PRAHA	ÚTVAR: projekce	DATUM: 2/2009	MĚŘÍTKO: 1:50	POČET F. A4: 4
STAVBA: ČERPACÍ STANICE VODÍKU DO MOTOROVÝCH VOZIDEL	PROJ. STUPEŇ: S.P.	KOPIE Č.:	ZAKÁZKA Č.: 1698	
OBJEKT. SOUBOR	PATŘÍ K TECH. ZPRÁVĚ Č.		PATŘÍ K VÝKRESU	
NÁZEV VÝKRESU: ZÁKLADY - KONTEJNER	ČÍSLO VÝKRESU: PK 1167 A 05-03			