


ZÁPADNÍ POHLED

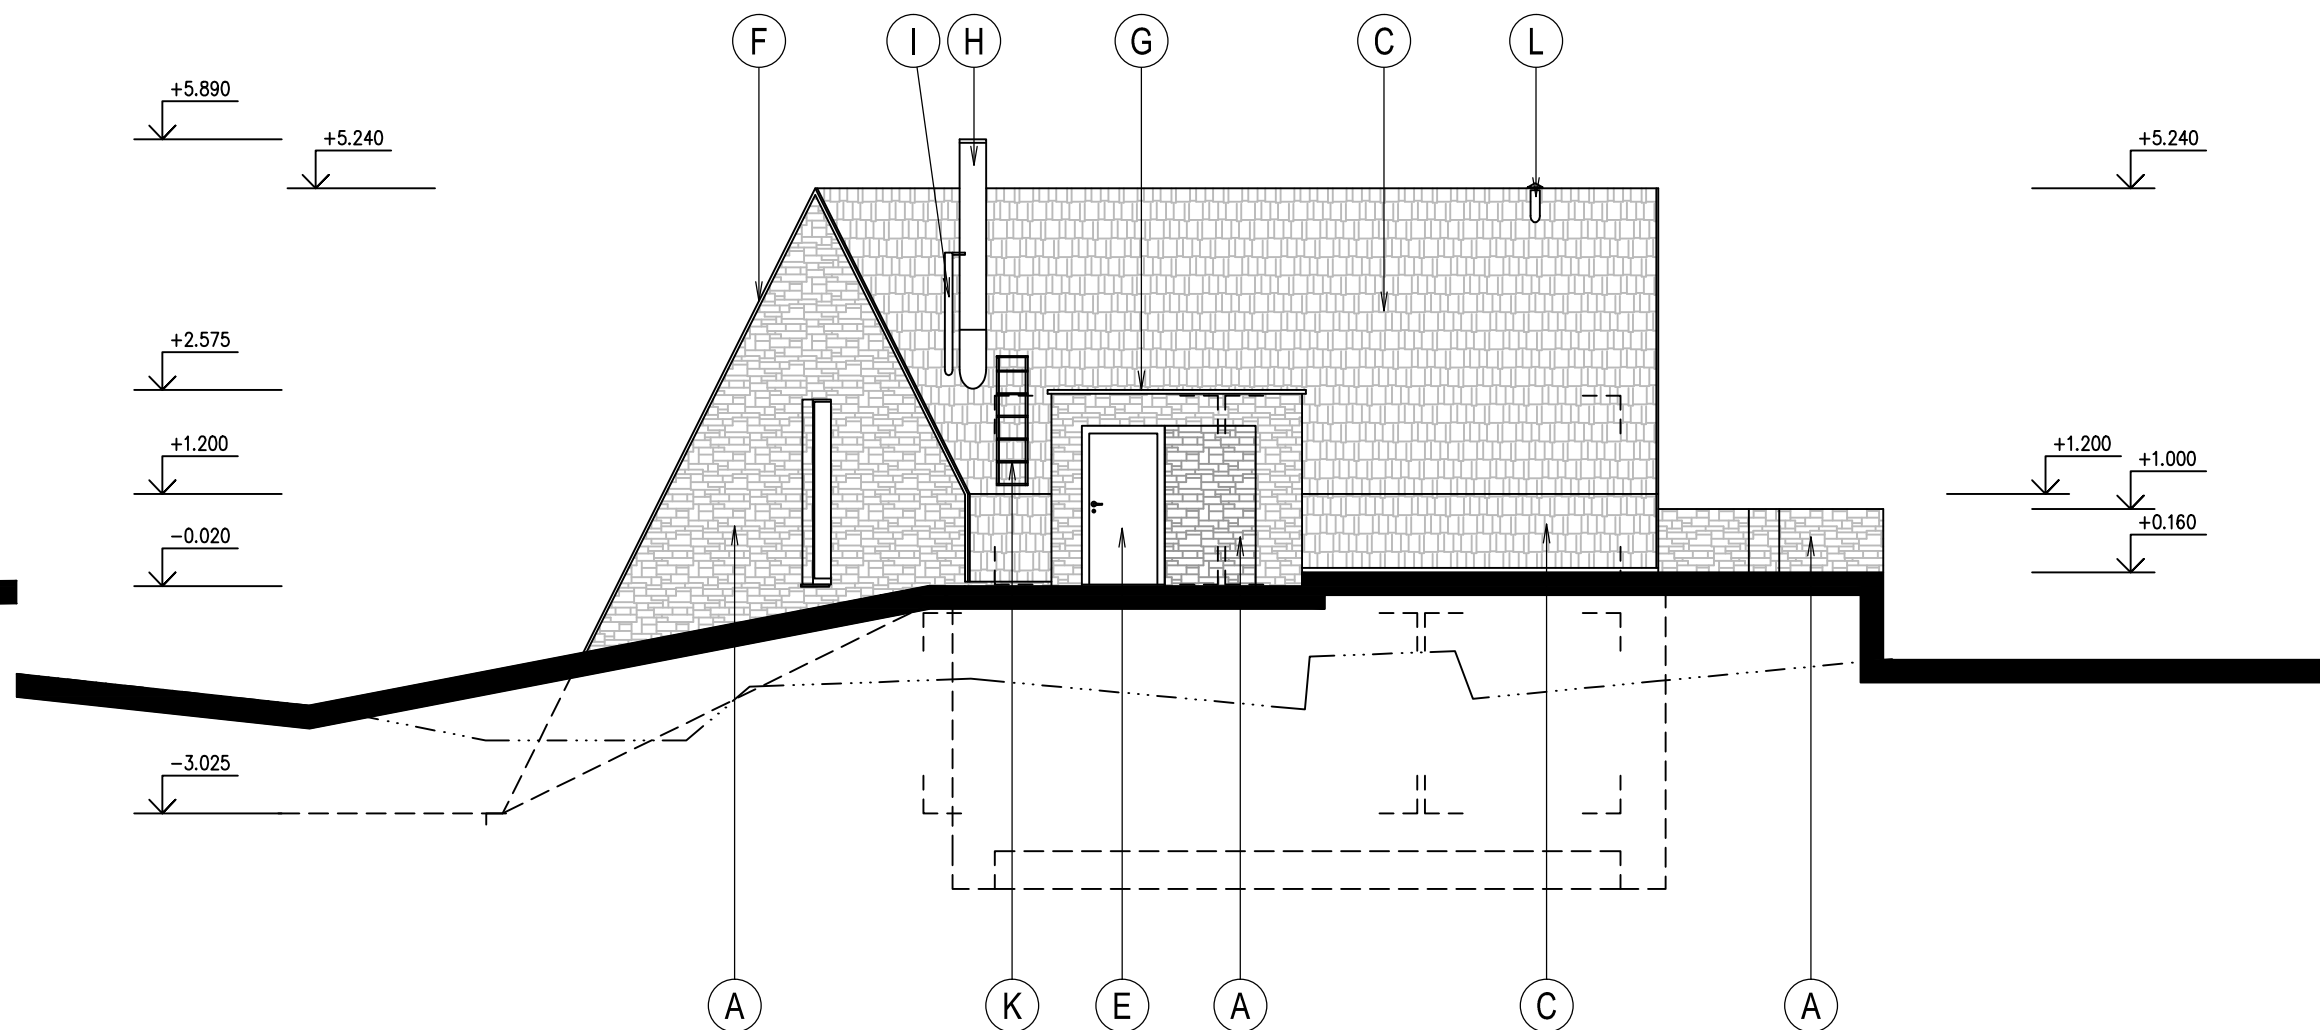

JIŽNÍ POHLED

LEGENDA:

|     |  |
|-----|--|
| (A) | KAMENNÝ OBKLAD - STONEPANEL  |
| (B) | DŘEVĚNÝ OBKLAD + NÁTĚR LAZUROVACÍM LAKEM                                   |
| (C) | SKLÁDANÁ KRYTINA Z PŘÍRODNÍ BŘIDLICE                                       |
| (D) | DŘEVĚNÁ OKNA, BALKÓNOVÉ DVEŘE A PROSKLENÉ STĚNY, NÁTĚR LAZUROVACÍM LAKEM   |
| (E) | DŘEVĚNÉ VCHODOVÉ DVEŘE, NÁTĚR LAZUROVACÍM LAKEM                            |
| (F) | KLEMPÍŘSKÉ PRVKY Z POVRCHOVĚ UPRAVENÝCH PLECHŮ                             |
| (G) | KLEMPÍŘSKÉ PRVKY Z POPLASTOVANÝCH PLECHŮ SYSTÉMU POVLAKOVÉ FÓLIOVÉ KRYTINY |
| (H) | KOMÍNOVÉ TĚLESO - STAVEBNICOVÝ NEREZOVÝ KOMÍN                              |
| (I) | KOTVENÍ NADSTŘEŠNÍ ČÁSTI KOMÍNOVÉHO TĚLESA - NEREZOVÁ OCEL                 |
| (J) | STŘEŠNÍ OKNA VELUX, VČETNĚ SYSTÉMOVÉHO OPLECHOVÁNÍ PRO SKLÁDANOU KRYTINU   |
| (K) | OCELOVÝ POZINKOVANÝ STŘEŠNÍ ŽEBŘÍK ZAKONČENÝ STOUPACÍ PLOŠINOU             |
| (L) | VĚTRACÍ HLAVICE - ZI, VZT  |

Generální projektant:  
ing.arch.Jiří Rymeš  
Jičínská 613/33 130 00 Praha 3 Žižkov  
IČO: 44370059

±0,000 = 312,950

VÝŠKOVÝ SYSTÉM Bpv



|                   |  |          |            |
|-------------------|--|----------|------------|
| ZODP. PROJEKTANT: | ING. V. KUBEŠ  | MĚŘÍTKO: | 1:100      |
| VYPRACOVAL:       | JIŘÍ JÚZKO   | DATUM:   | SRPEN 2012 |
| STUPEŇ:           | DOS, DSP   | FORMÁT:  | 3x A4      |
| STAVEBNÍK:        | MUDr. Jan Janoušek, J. Š. Baara 729, Horoměřice, 252 62                                      |          |            |
| MÍSTO STAVBY:     | Rekreační chata evidenční č.10 na parcele č. 297/2, katastrální území Statenice              |          |            |
| NÁZEV AKCE:       | <b>DEMOLICE STÁVAJÍCÍHO OBJEKTU<br/>CHATY Č.10 A VÝSTAVBA OBJEKTU<br/>K RODINNÉ REKREACI</b> |          |            |
| OBSAH:            | ZÁPADNÍ A JIŽNÍ POHLED   |          |            |

**PROGES**  
RUDOLFOVSKÁ 88, 370 01 ČESKÉ BUDĚJOVICE  
PROJEKTOVÉ A GEODETICKÉ SLUŽBY

ČÍSLO ZAKÁZKY:

ČÍSLO PŘÍLOHY:  
**A08**

ČÍSLO KOPIE: