


Skladby konstrukcí:

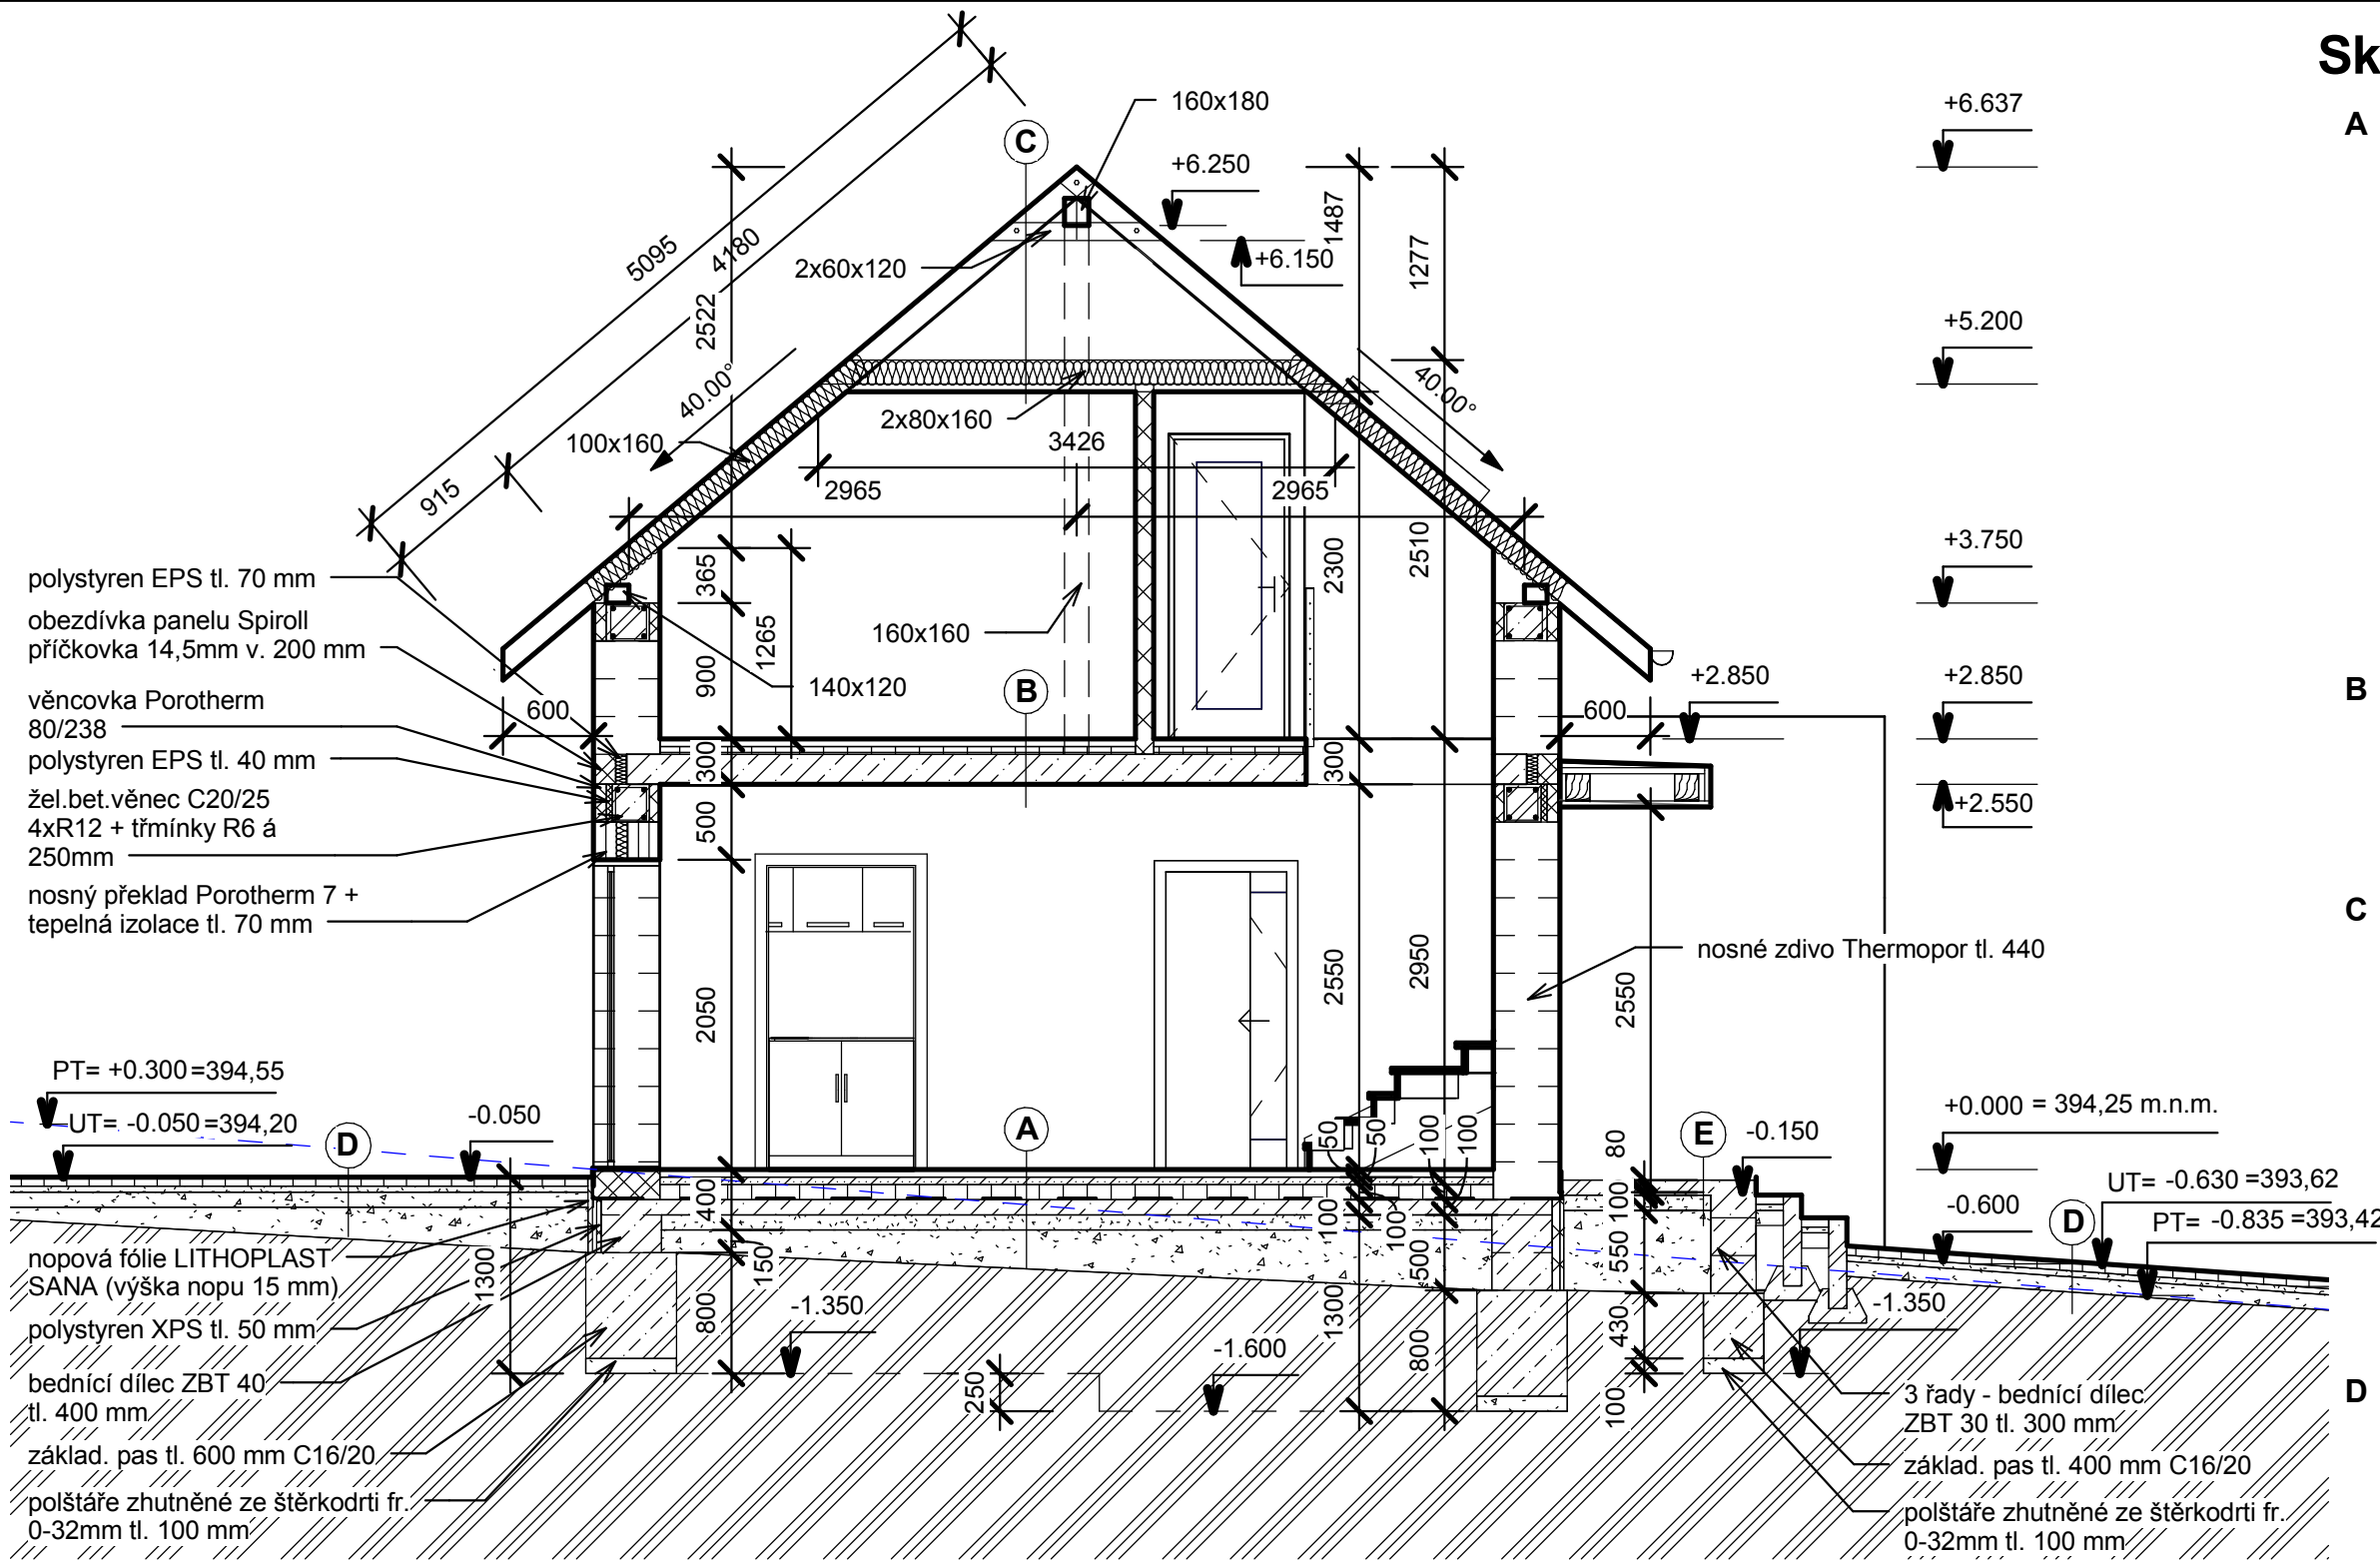

- A**
- pochozí vrstva
 - samonivelační anhydritová podlaha tl. 50 mm
 - systémová deska podlahového topení tl. 50 mm
 - polystyren EPS 100 tl. 100 mm
 - hydroizolace Glastek Mineral Special 50 1xvrstva
 - penetrace asfaltová ALP
 - základová deska z betonu C16/20 tl. 100 mm s Kari sítí 6x150x150
 - separační folie HDPE 1mm
 - zhutněný násyp ze štěrkodrti 0-32 tl. 100 mm
 - zhutněný násyp
 - zhutněný terén
- B**
- pochozí vrstva
 - samonivelační anhydritová podlaha tl. 50 mm
 - polystyren EPS 100 tl. 50 mm
 - nosná kce stropu - panely SPIROLL tl. 200 mm
- C**
- střešní krytina Tondach
 - latě
 - kontralatě
 - hydroizolační difúzní folie (např. Jutafol D110)
 - konstrukce krovu - krokve 100x160
 - kleštiny 2x80x160
 - tepelná izolace Rockwool Rockmin tl. 200 mm
 - nosná kce sádkkartonu vč. TI tl. 40mm
 - parotěsná zábrana s reflexní hliníkovou vrstvou
 - zavěšený SDK pohled
- D**
- dlažba tl. 60 mm
 - kladecí vrstva 4 - 8 mm tl. 30 mm
 - drcené kamenivo 8 - 16 mm tl. 100 mm
 - zhutněný terén

polystyren EPS tl. 70 mm
 obezdívka panelu Spiroll
 příčkovka 14,5mm v. 200 mm
 věncovka Porotherm
 80/238
 polystyren EPS tl. 40 mm
 žel. bet. věnec C20/25
 4xR12 + třmínky R6 á
 250mm
 nosný překlád Porotherm 7 +
 tepelná izolace tl. 70 mm

PT= +0.300 = 394,55
 UT= -0.050 = 394,20

nopová fólie LITHOPLAST
 SANA (výška nopu 15 mm)
 polystyren XPS tl. 50 mm
 bednicí dílec ZBT 40
 tl. 400 mm
 základ. pas tl. 600 mm C16/20
 polštáře zhutněné ze štěrkodrti fr.
 0-32mm tl. 100 mm

+0.000 = 394,25 m.n.m.
 UT= -0.630 = 393,62
 PT= -0.835 = 393,42

3 řady - bednicí dílec
 ZBT 30 tl. 300 mm
 základ. pas tl. 400 mm C16/20
 polštáře zhutněné ze štěrkodrti fr.
 0-32mm tl. 100 mm

- E**
- základová deska z betonu C12/15 tl. 100 mm s Kari sítí 6x150x150
 - separační folie HDPE 1mm
 - zhutněný násyp ze štěrkodrti 0-32 tl. 100 mm
 - zhutněný násyp
 - zhutněný terén

ZOD. PROJEKTANT:	Josef Majlát Sadová 548, 345 62 Holýšov IČO: 13886291 +420 603 722 363	Projektová dokumentace pro stavební povolení
VYPRACOVAL:	Bc. Petr Majlát	
INVESTOR:	Raindl Lukáš a Michaela Ruská 332, 345 62 Holýšov	
AKCE:	Novostavba RD	FORMÁT: 2 x A4
MÍSTO STAVBY:	č.k. 1127/30, k.ú. Holýšov	DATUM: 10/2012
VÝKRES:	Řez A - A'	č. PARÉ:
		MĚŘÍTKO: 1:50
		č. VÝKRESU: 06