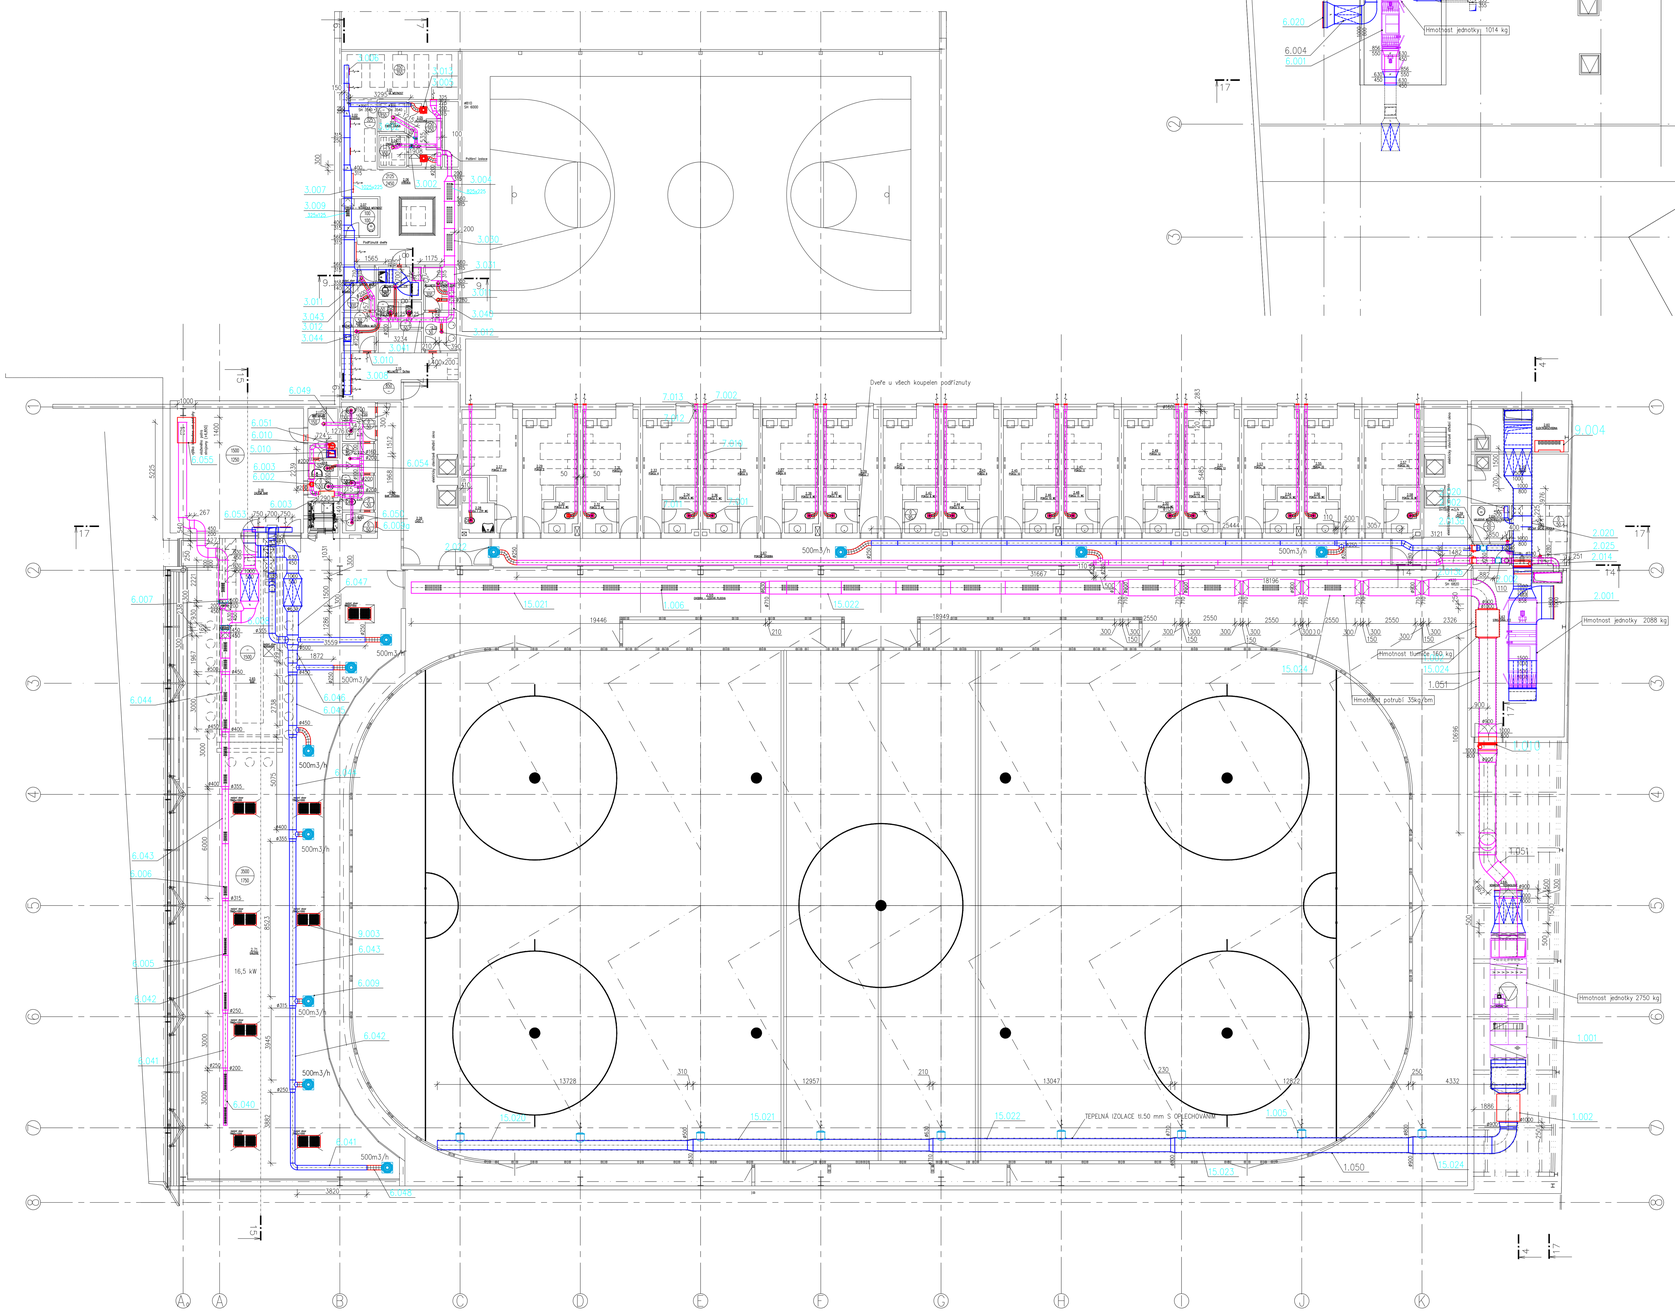

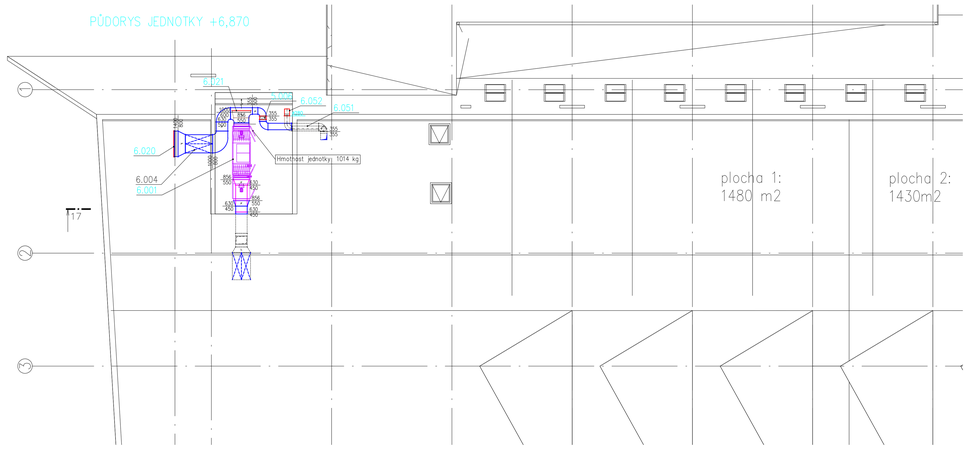

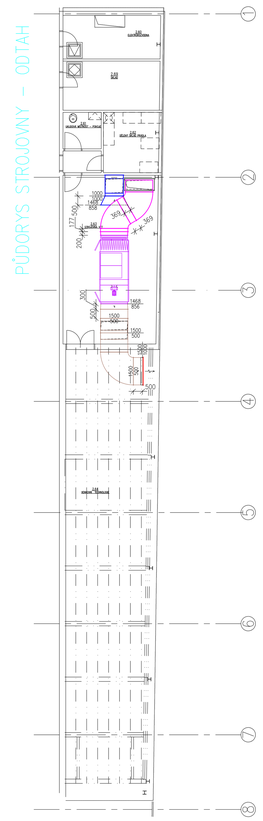

Legenda:

- Diagonální ventilátor
- Flexo-přímá trouba
- Klapka škrtící
- Koncový kus
- Malý axiální ventilátor
- Požární klapka
- Vířivá vyústka
- Manžeta
- Oblouk
- Oblouk s přechodem
- Odbočka 12 s přechodem
- Odbočka 16 (B1)
- Odsávací mřížka VPKR
- Odskok
- Protidešťová žaluzie
- Přetlaková klapka kruhová
- Přímá trouba
- radiální ventilátor nízkotlaký
- Regulační klapka protiběžná
- Rotační výměník ZZT
- Rozbočka 3
- Rozbočka 6
- Spiro-jednostranná odbočka 90°
- Spiro-oblouk
- Spiro-oboustranná odbočka
- Spiro-oboustranná odbočka 2
- Spiro-odskok
- Spiro-osový přechod
- Spiro-přímá trouba
- Stranový přechod 1
- Stranový přechod 2
- Symetrický přechod
- Symetrický přechod 1
- Symetrický přechod 2
- Symetrický přechod na spiro
- Směr proudění vzduchu
- Talířový ventil plastový
- Tlumič hluku pro kruhová potrubí
- Z- potrubí
- Kompaktní klimatizační jednotka
- Kazetová klimatizační oběhová j.
- Regulátor průtoku Vmin – Vmax
- Regulátor konstatního průtoku
- Tlumič hluku
- Přímá trouba s požární izolací
- Spiro s tepelnou izolací a oplech.
- Trouba s tepelnou izolací

Hokejové centrum Pouzar, České Budějovice
±0,000 = 393,50 m.n.m B.p.V.

INVESTOR	POUZARSPORT spol. s r.o. Dlouhá 35, České Budějovice 370 11
PROJEKTANT	Glima s.r.o. Vídeňská 619, 140 00 Praha 4 Telefon +420 242 490 161-4 Fax: +420 261 310 139 E-mail: b-dima@b-dima.cz
VYPRACOVAL	ing Vladimír Brejcha
ZODP. PROJ.	ing Vladimír Brejcha
Název přílohy	1.4.3. Zařízení vzduchotechniky
Název	PŮDORYS 2.NP A +6,870
Fáze	PROVÁDĚCÍ DOKUMENTACE
Datum	7/2010
Ref. CAD	-
Formát	21x44
Měřítko	1:100
Číslo výkresu	1.4.3.4.2