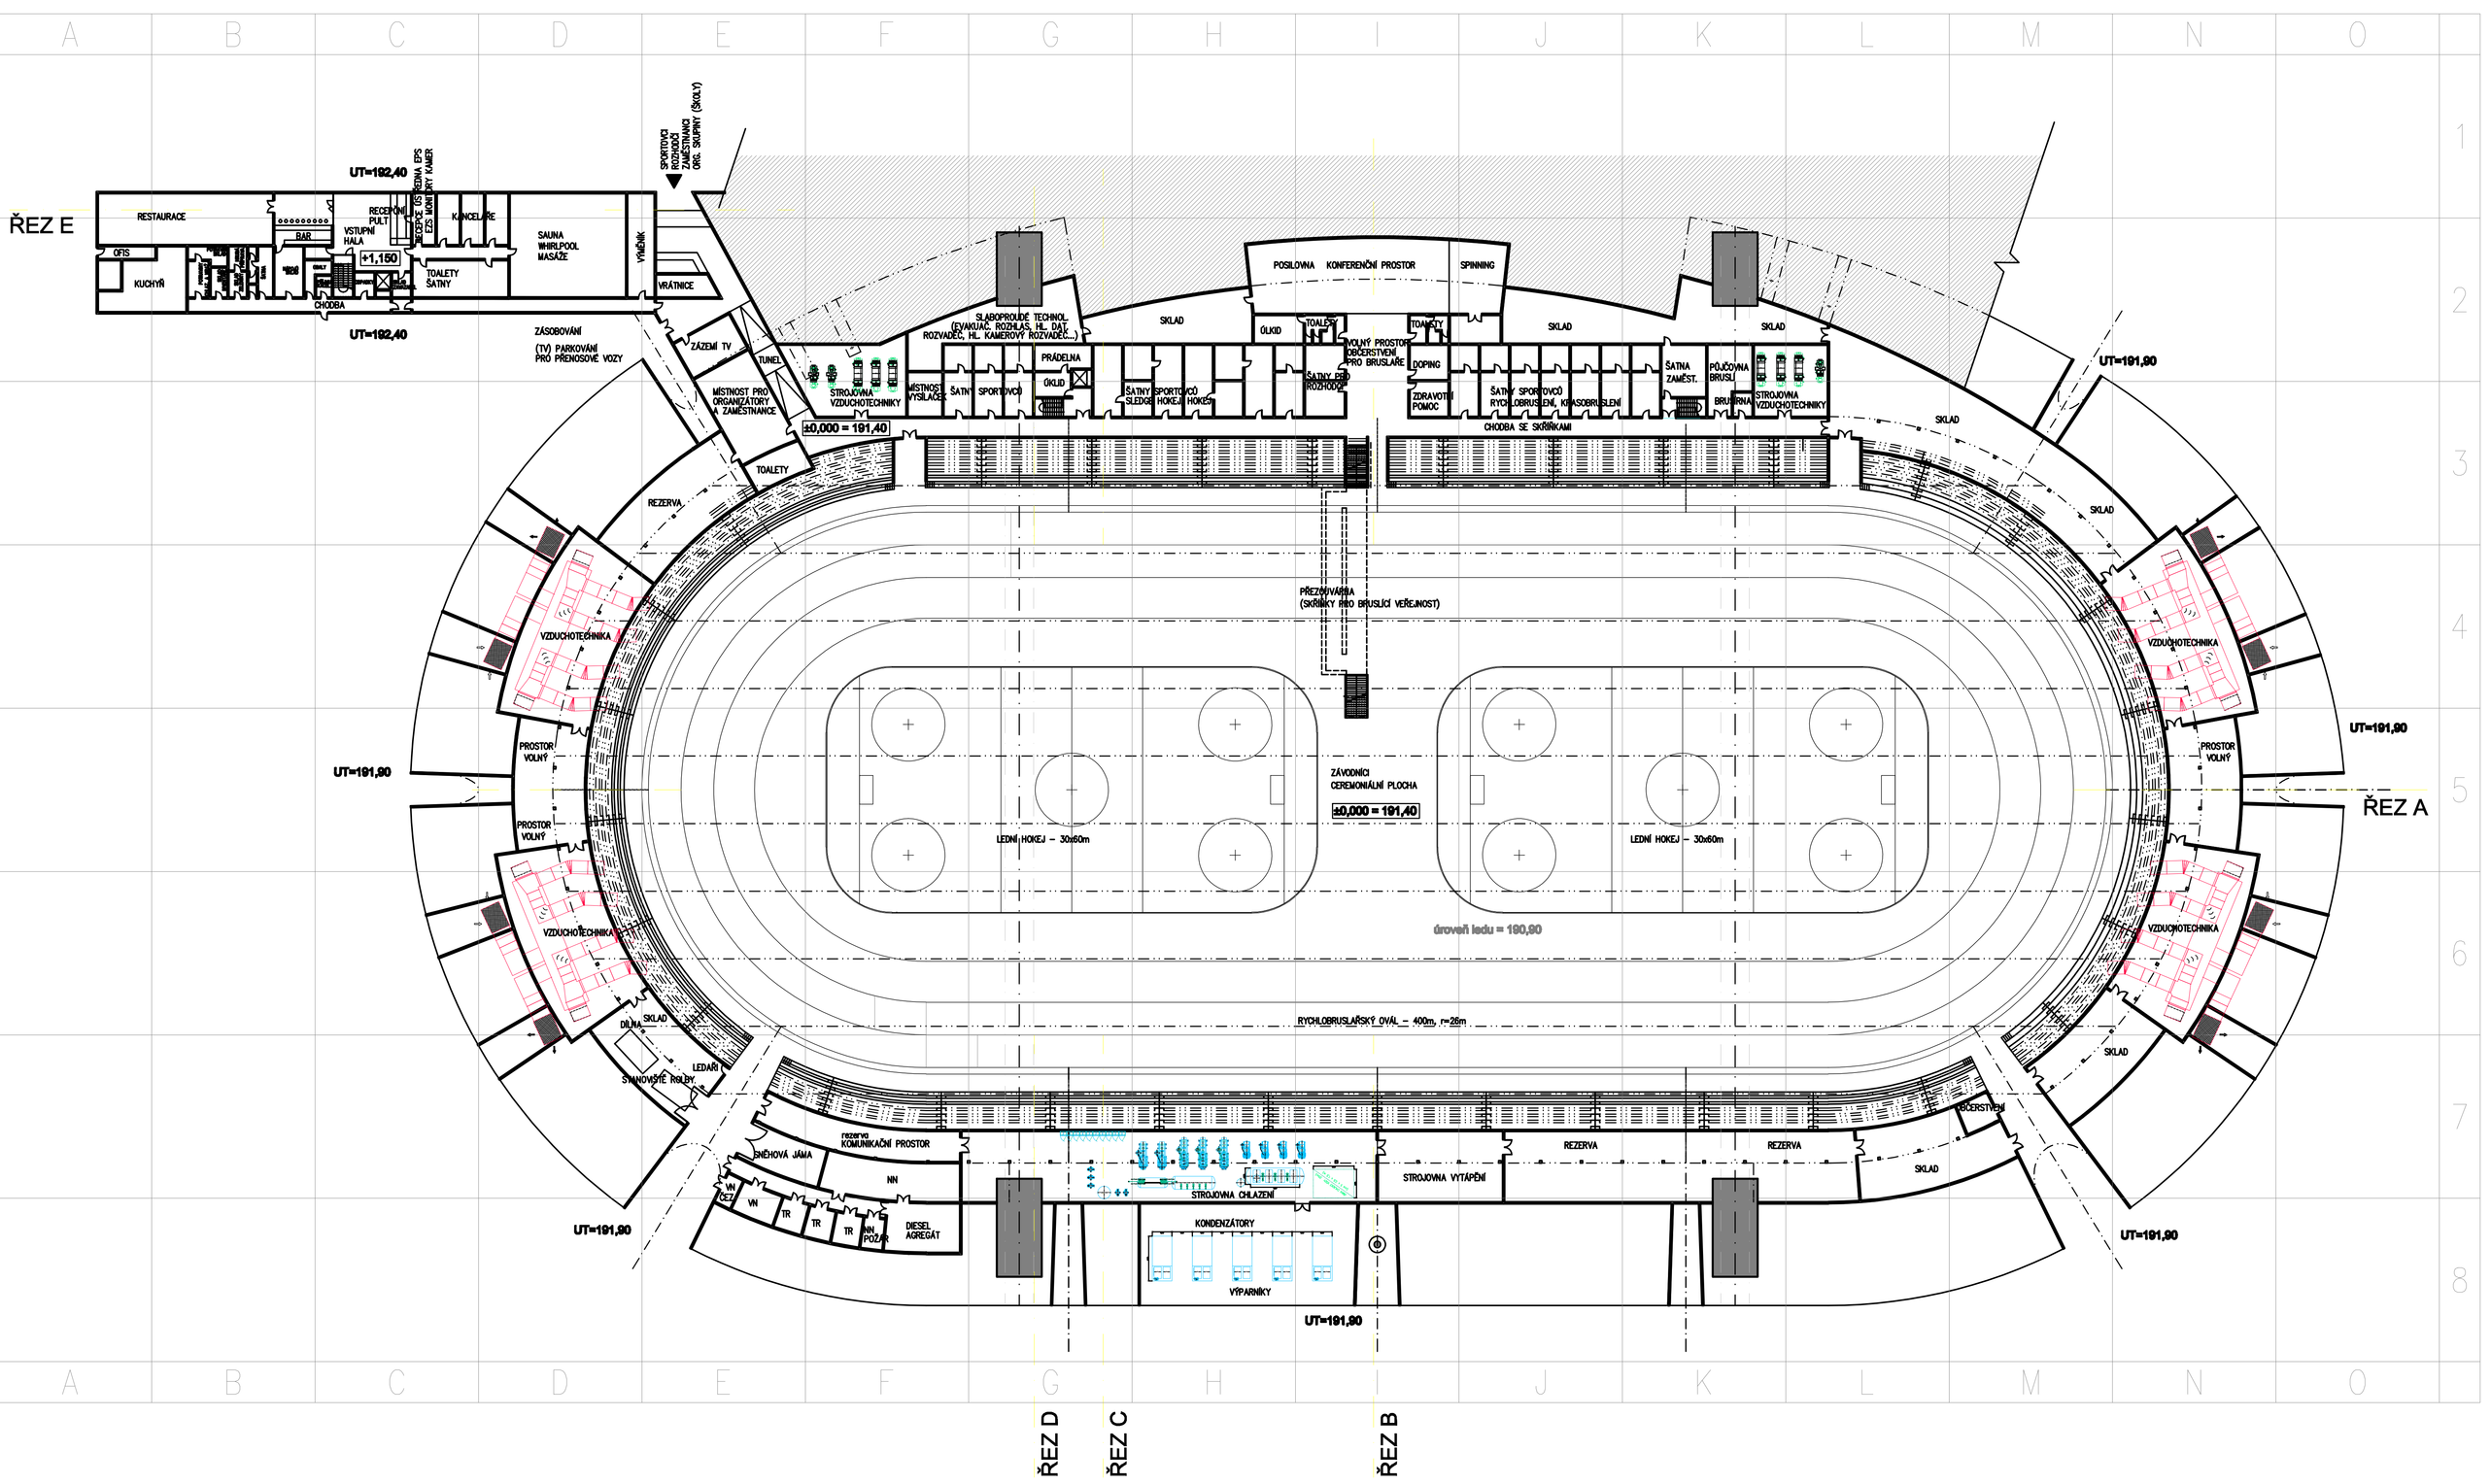
ŘEZ E
UT=192,40
RESTAURACE
GFOS
KUCHYŇ
BAR
VSTUPNÍ HALA
+1,150
RECEPCE PLATÍ
KOLEJIŠTĚ, ŘÍDÍCÍ SYSTÉM EPS
CCTV, MĚŘENÍ SPOT. KAMER
KANCELÁŘE
TOALETY ŠATNY
SAUNA WHIRLPOOL MASÁŽE
VÝDEJNA
VRÁTNICE
CHODBA
UT=192,40
SPORTOVCI ZÁSOBOVÁNÍ ZAMĚSTNANCI ORG. SPORTOVIŠTĚ (DOLLY)
ZÁSOBOVÁNÍ
(TV) PARKOVÁNÍ PRO PŘENOSOVÉ VOZY
ZÁZEMÍ TV
TUNEL
MÍSTNOST PRO ORGANIZÁTORY A ZAMĚSTNANCE
TOALETY
REZERVA
VZDUCHOTECHNIKA
UT=191,90
PROSTOR VOLNÝ
SKLAD
DÍLNA
LEDAŘI A SYNCHRONNÍ HALY
SLABOPROUDÉ TECHNOL. (EVAKUAC. ROZHLAS, HL. DATY ROZVADĚČ, HL. KAMEROVÝ ROZVADĚČ...)
SKLAD
POSILOVNA
KONFERENČNÍ PROSTOR
SPINNING
ÚKLID
TOALETY
TOALETY
VOLNÝ PROSTOR SBOZOVÁNÍ PRO BRUSLAŘE
SKLAD
SKLAD
STROJOVNA VZDUCHOTECHNIKY
PRÁDELNA
ÚKLID
DOPING
ZDRAVOTNÍ POMOC
ŠATNY SPORTOVCŮ RYCHLOBRUSLENÍ, KOMÁDROBRUSLENÍ
ŠATNA ZAMĚST.
PŮJČOVNA BRUSLÍ
BRUSÍRNA
STROJOVNA VZDUCHOTECHNIKY
MÍSTNOST PRO VYSLÁČEJE
ŠATNY SPORTOVCŮ
ŠATNY SPORTOVCŮ SLEDGE HOKEJ, HOKEJ
±0,000 = 191,40
CHODBA SE SKŘÍŇKAMI
UT=191,90
SKLAD
SKLAD
SKLAD
VZDUCHOTECHNIKA
VZDUCHOTECHNIKA
UT=191,90
PROSTOR VOLNÝ
PŘEZOVÁVÁRNA (SKŘÍŇKY PRO BRUSLIŠKY VEŘEJNOST)
ZÁVODNÍ CEREMONIÁLNÍ PLOCHA
±0,000 = 191,40
LEDNÍ HOKEJ – 30x60m
LEDNÍ HOKEJ – 30x60m
úroveň ledu = 190,80
RYCHLOBRUSLAŘSKÝ OVÁL – 400m, r=26m
ŘEZ A
UT=191,90
PROSTOR VOLNÝ
VZDUCHOTECHNIKA
VZDUCHOTECHNIKA
SKLAD
SKLAD
UT=191,90
SKLAD
SKLAD
SKLAD