


T. G. MASARYKA č. 57

DR. DAVIDA BECHERA č. 32

DR. DAVIDA BECHERA č. 30

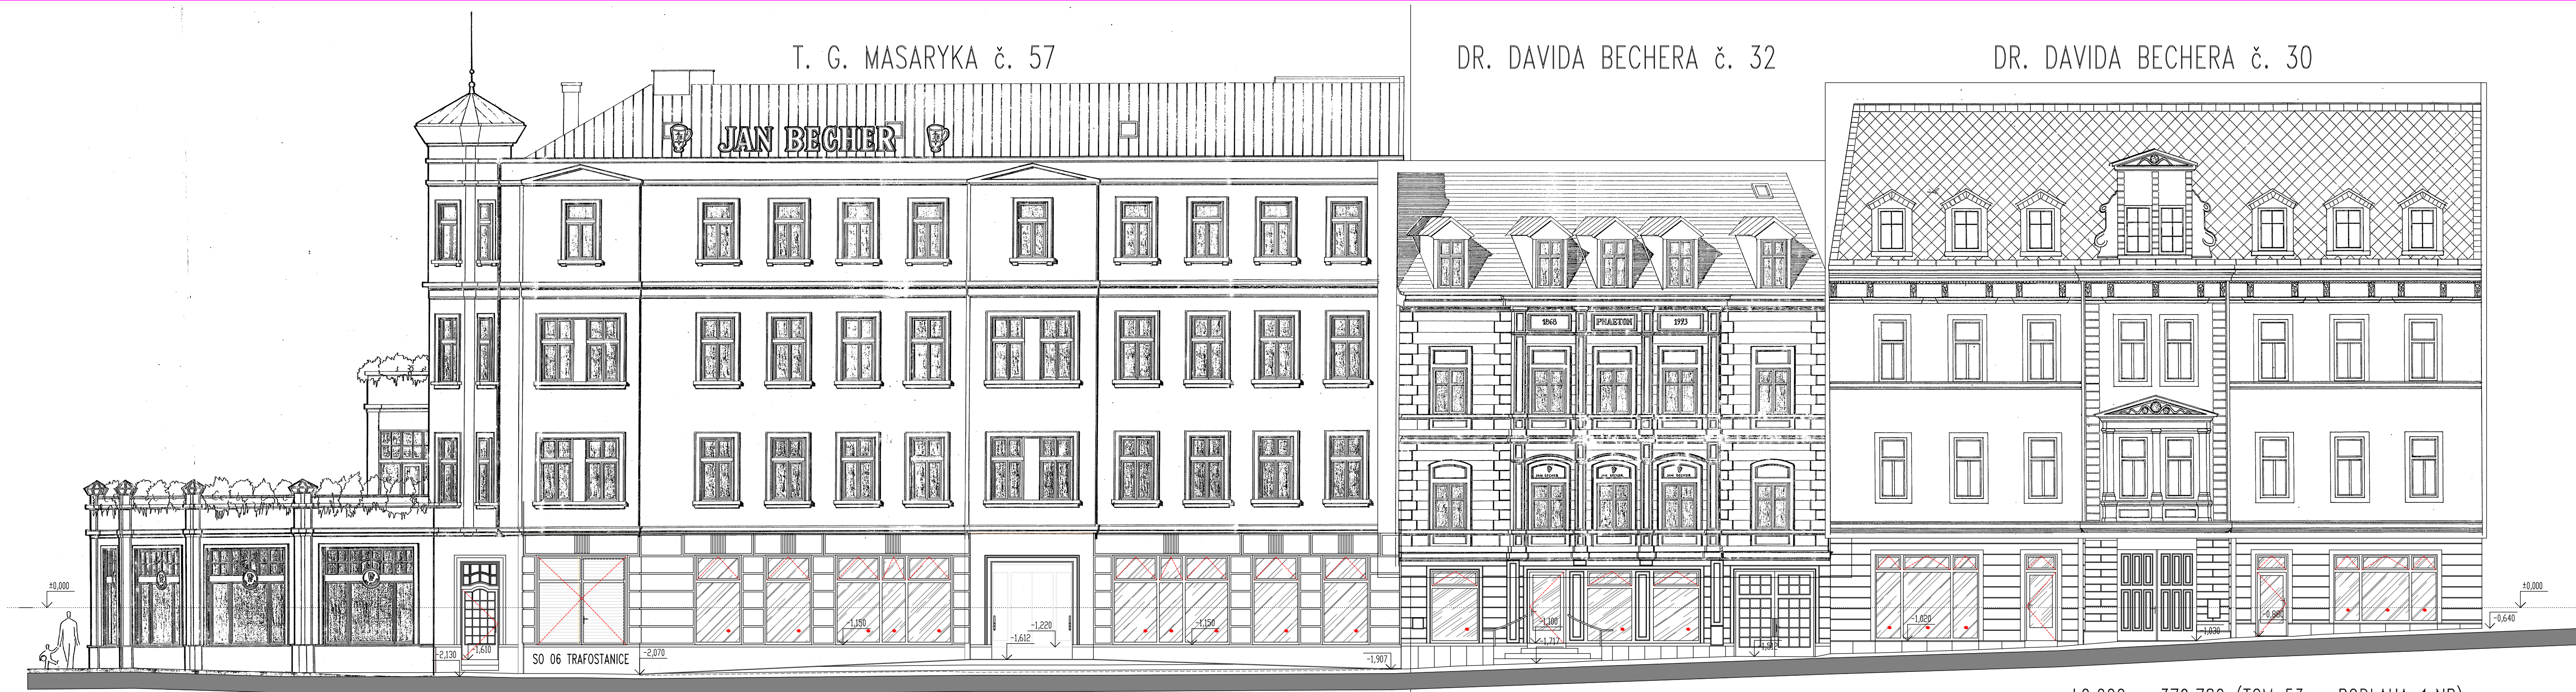

±0,000 = 379,780 (TGM 53 - PODLAHA 1.NP)

Ved.projektant	ING.HARZER		
Hlav.inz.projektu	ING.KUBA		
Zodp.projektant	ING.DÖRRER, UHLÍŘ		
Vypracoval	ING.KUBA		
Objednatel	KAREL HOLOUBEK - Trade group a.s., Vodickova 20/682, Praha 1		
Investor	KAREL HOLOUBEK - Trade group a.s., Vodickova 20/682, Praha 1		
MŮ	KARLOVY VARY	SŮ	KARLOVY VARY
Stavba	KARLOVY VARY, T. G. MASARYKA 55, 57, DR. DAVIDA BECHERA 30, 32		
Akce	STAVEBNÍ ÚPRAVY		
Objekt	F.1 SO 01 DOMY OBČANSKÉ VÝSTAVBY, SO 06 TRAFOSTANICE		
Dílčí část	F.1.1 ARCHITEKTONICKÉ A STAVEBNĚ TECHNICKÉ ŘEŠENÍ		
Obsah	POHLED Z ULICE DR. DAVIDA BECHERA		
Formát	4 A4		
Datum	01/2011		
Stupeň	DPS		
Č. zakázky	1001 001.4		
Měřítko	Č.přílohy		
	1:100	F.1.1.14	

