


REZ 1B-1'B

SO-011: PROVOZNI BUDOVA
SO-012: VIČEÚČELOVA SPORTOVNI HALA

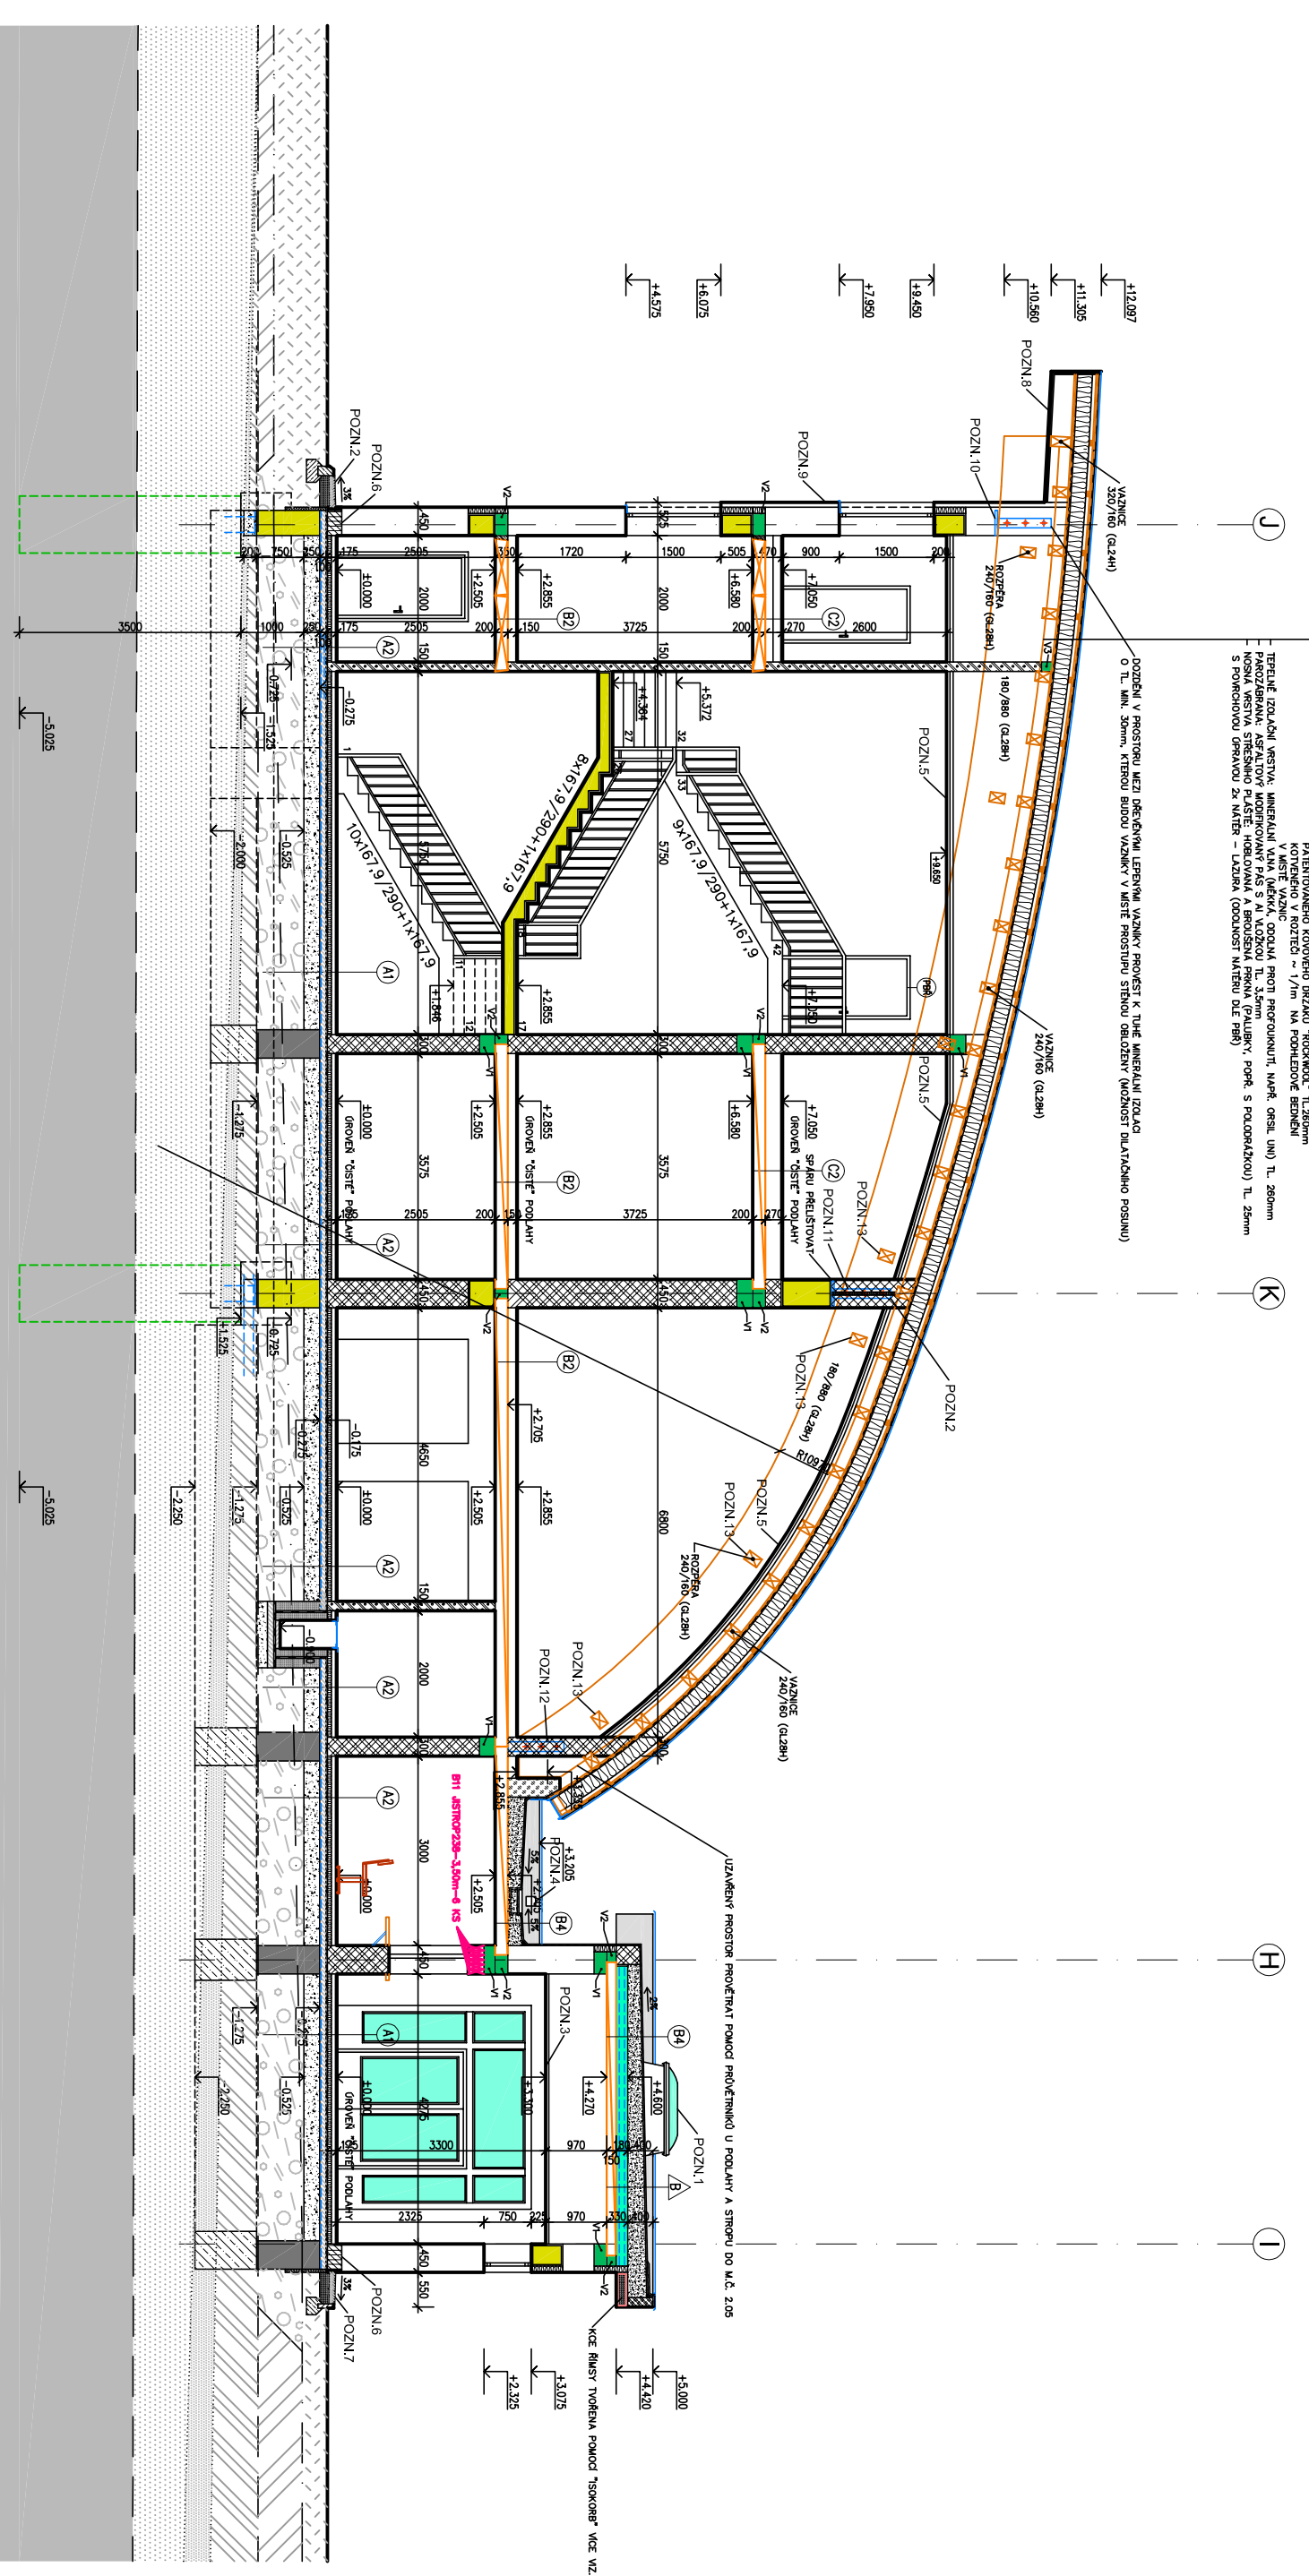






