




POHLED SEVEROVÝCHODNÍ

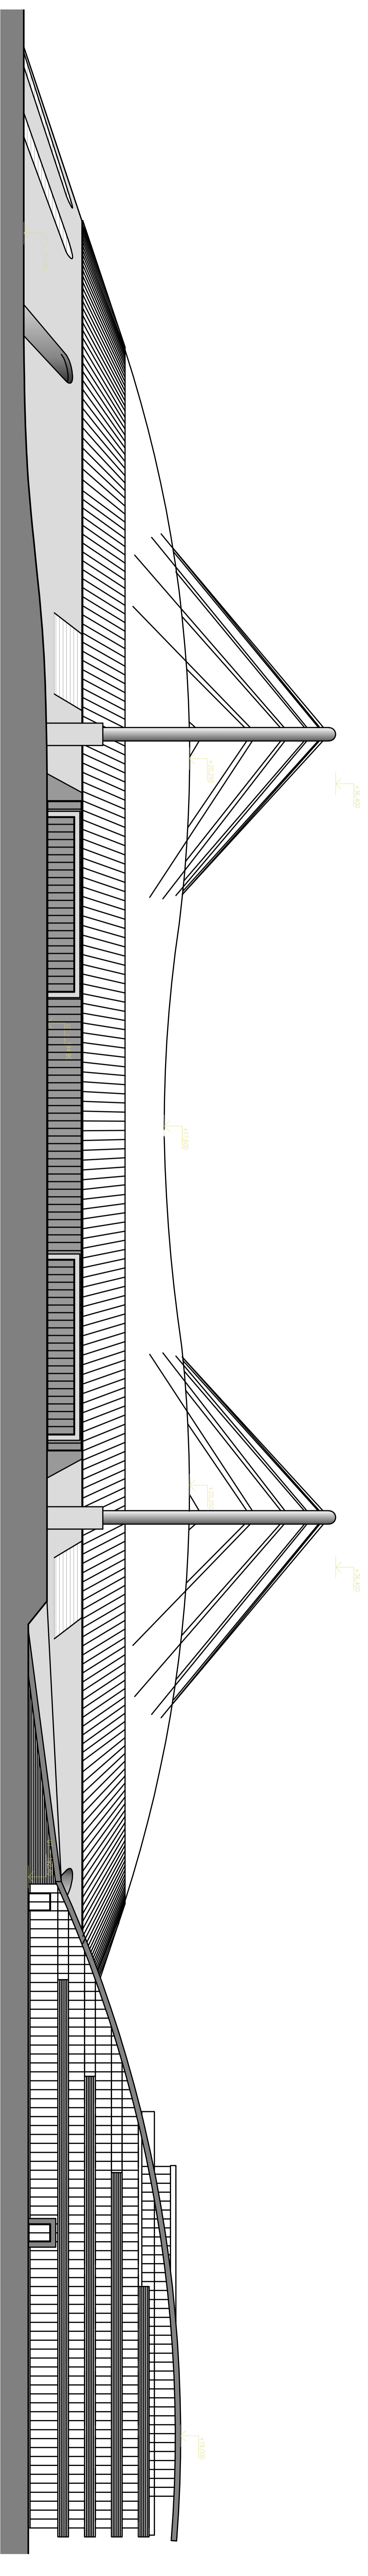

POHLED JIHOZÁPADNÍ

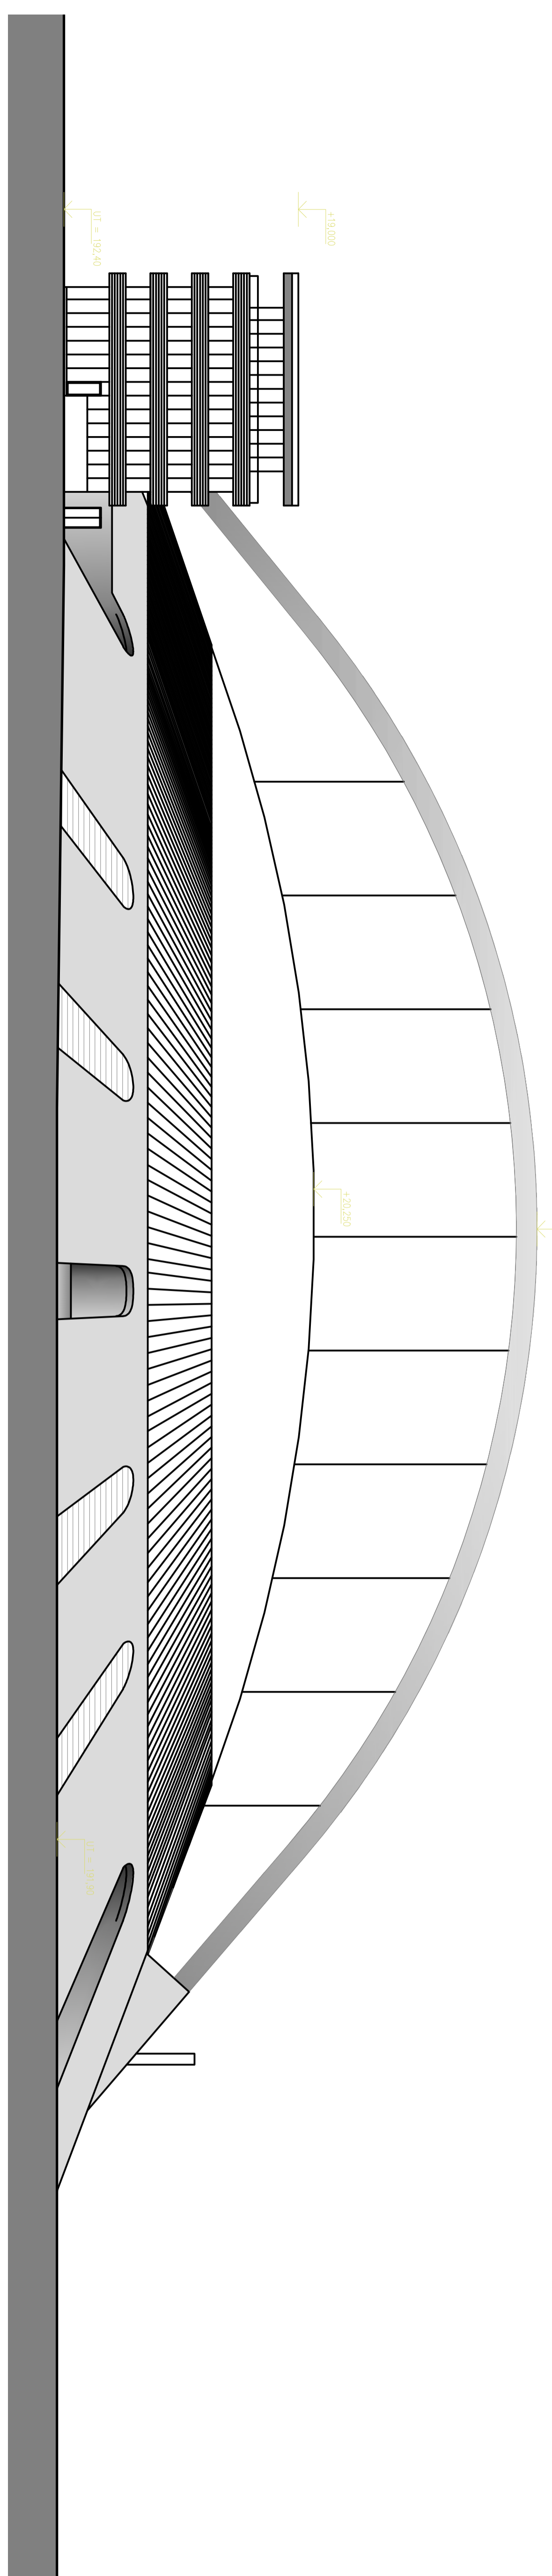

POHLED SEVEROZÁPADNÍ

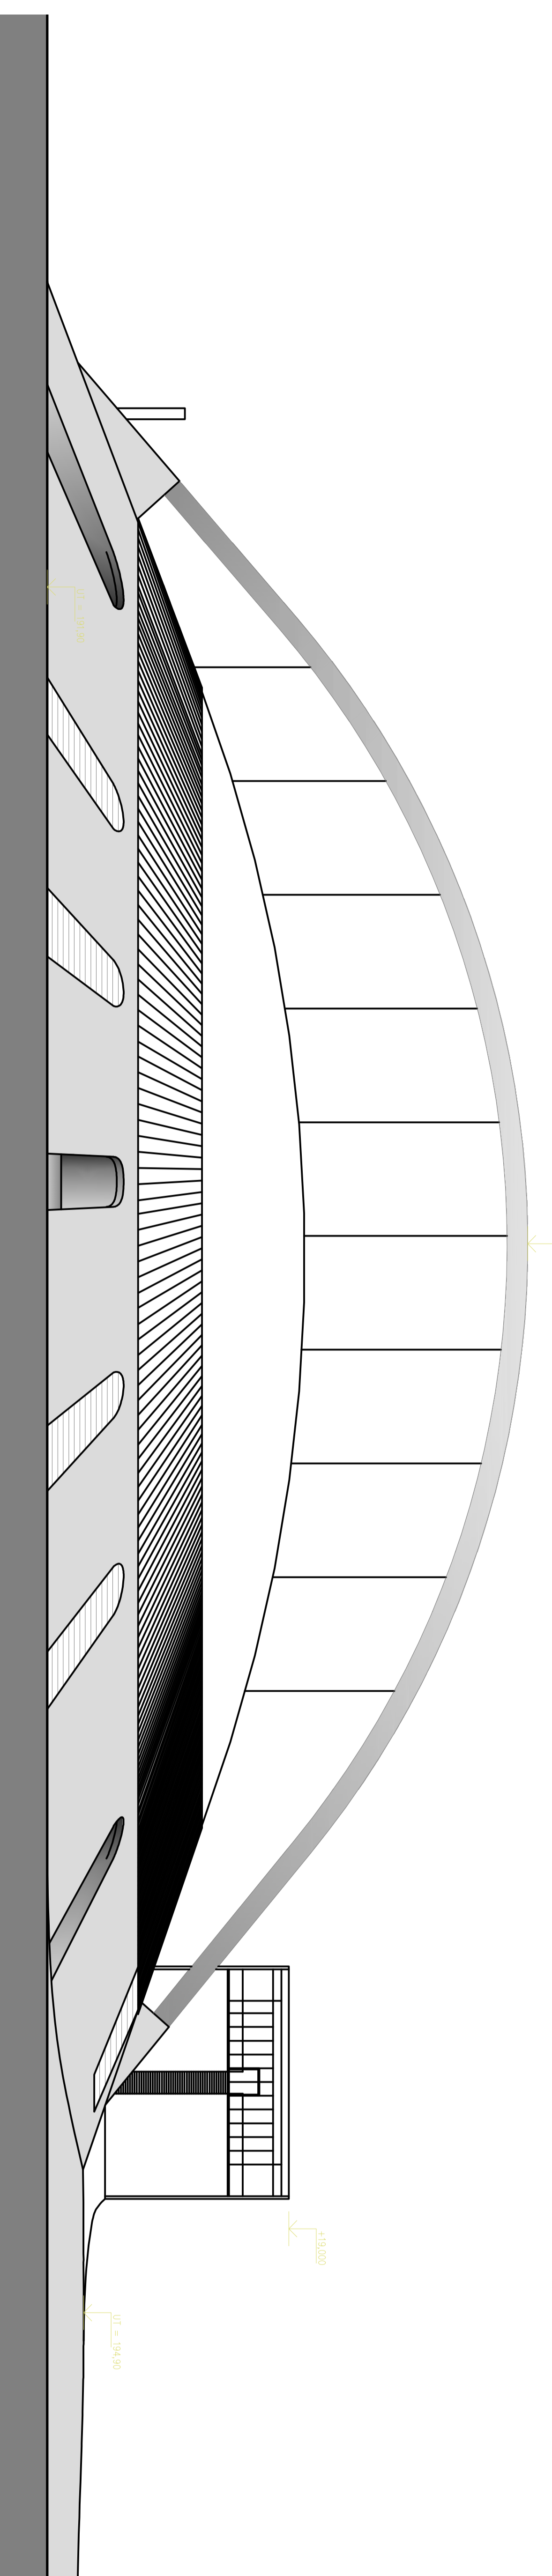

POHLED JIHOVÝCHODNÍ

**Výškový systém Bpv
Souřadnicový systém JT SK**

Projektant

Režislo

Ing. arch. Arnošt Navrátil
Na Štáhlavce 1741, 160 00, Praha 6
kancelář: architekci C015, Thákurova 7, 166 34 Praha 6
Fax: (+420) 224344983, e-mail: architekci@centrum.cz

Autori: A. Navrátil, J. Linhart
Investor: Velkoosecká sportovní, a.s., Revoluční 36, 281 51 Velký Osek
Místo: Velký Osek

NÁRODNÍ BRUSLAŘSKÝ STADION (NBS)

DOKUMENTACE PRO ÚZEMNÍ ROZHODNUTÍ Paré:

Zodpovědný projektant:	Ing. arch. Arnošt Navrátil	Číslo zakázky:	12008
Vypracoval:	Kamil Švaříček	Datum:	06/2008
Příloha	POHLEDY	Počet formátů A4:	4
		Měřítko:	1:500
		Číslo přílohy:	D.5.5.