




POHLED JIŽNÍ
M 1:100

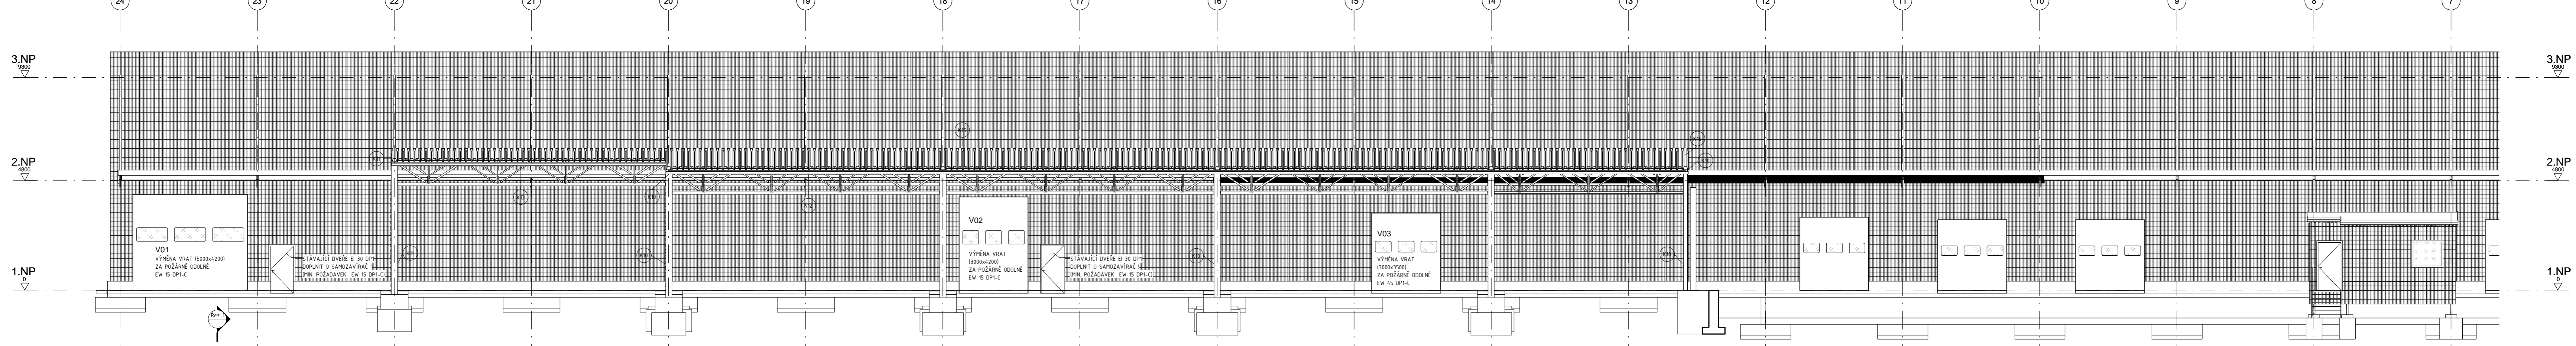


PŮDORYS OCEL. KONSTRUKCE
M 1:100

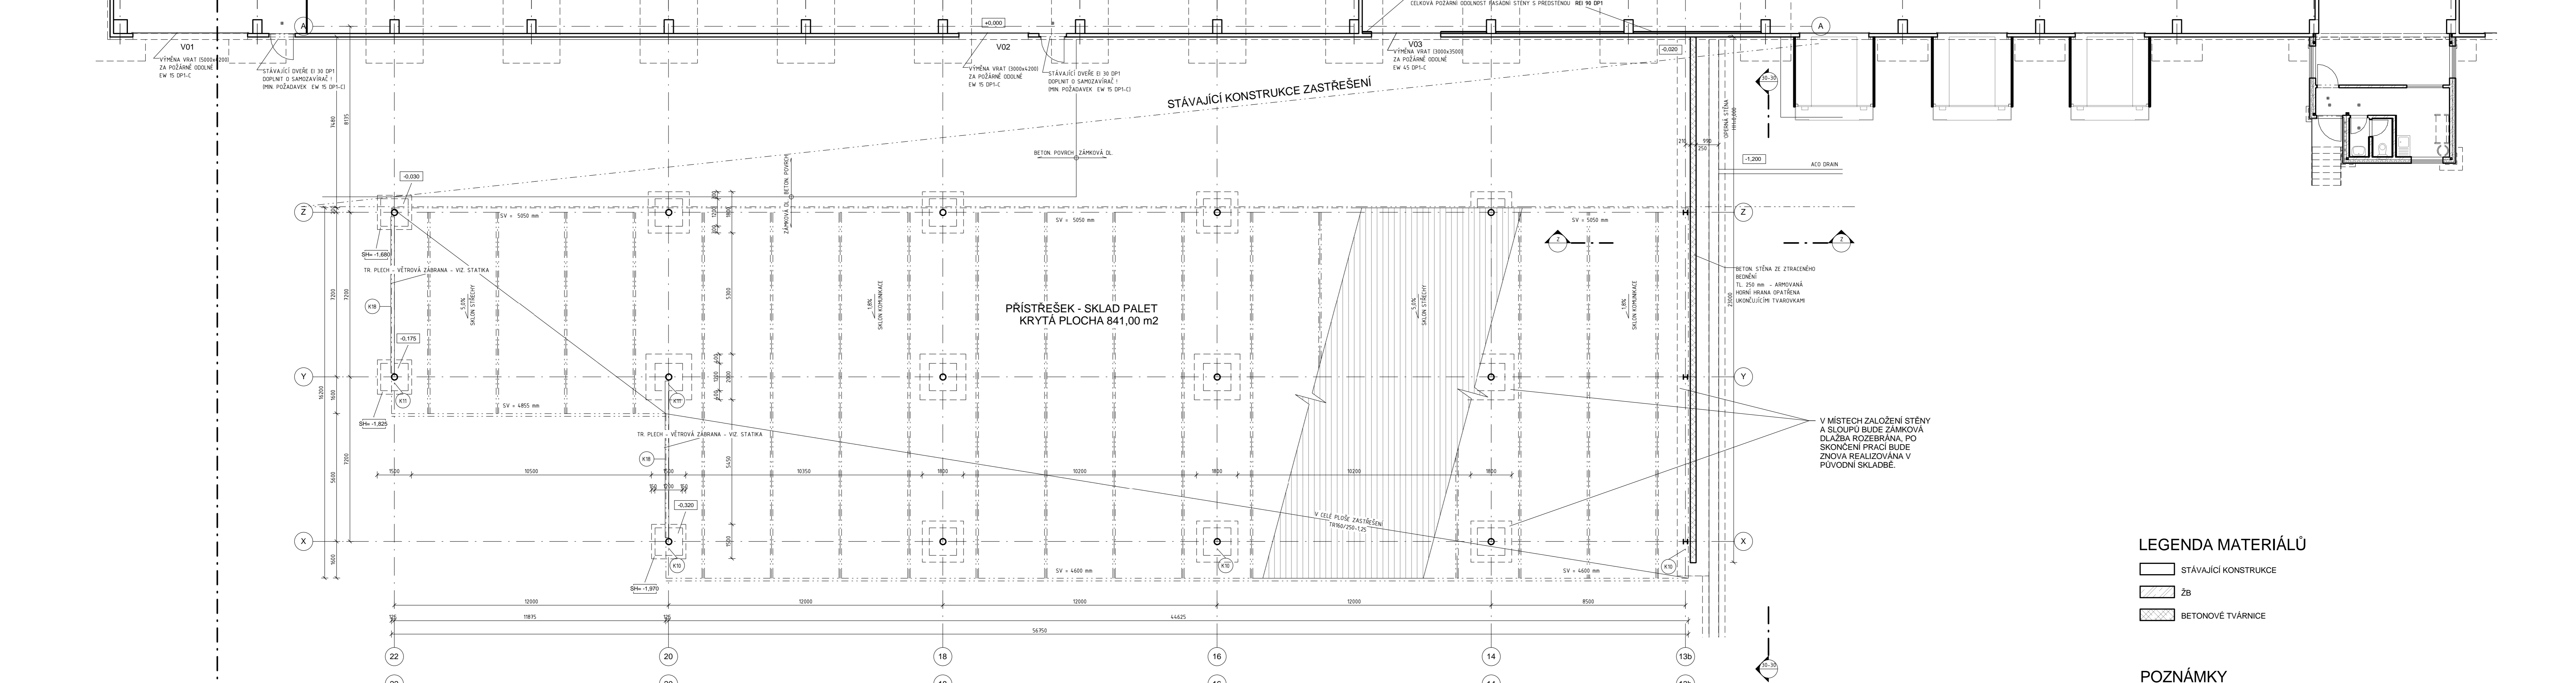


PŮDORYS STŘECHY
M 1:100

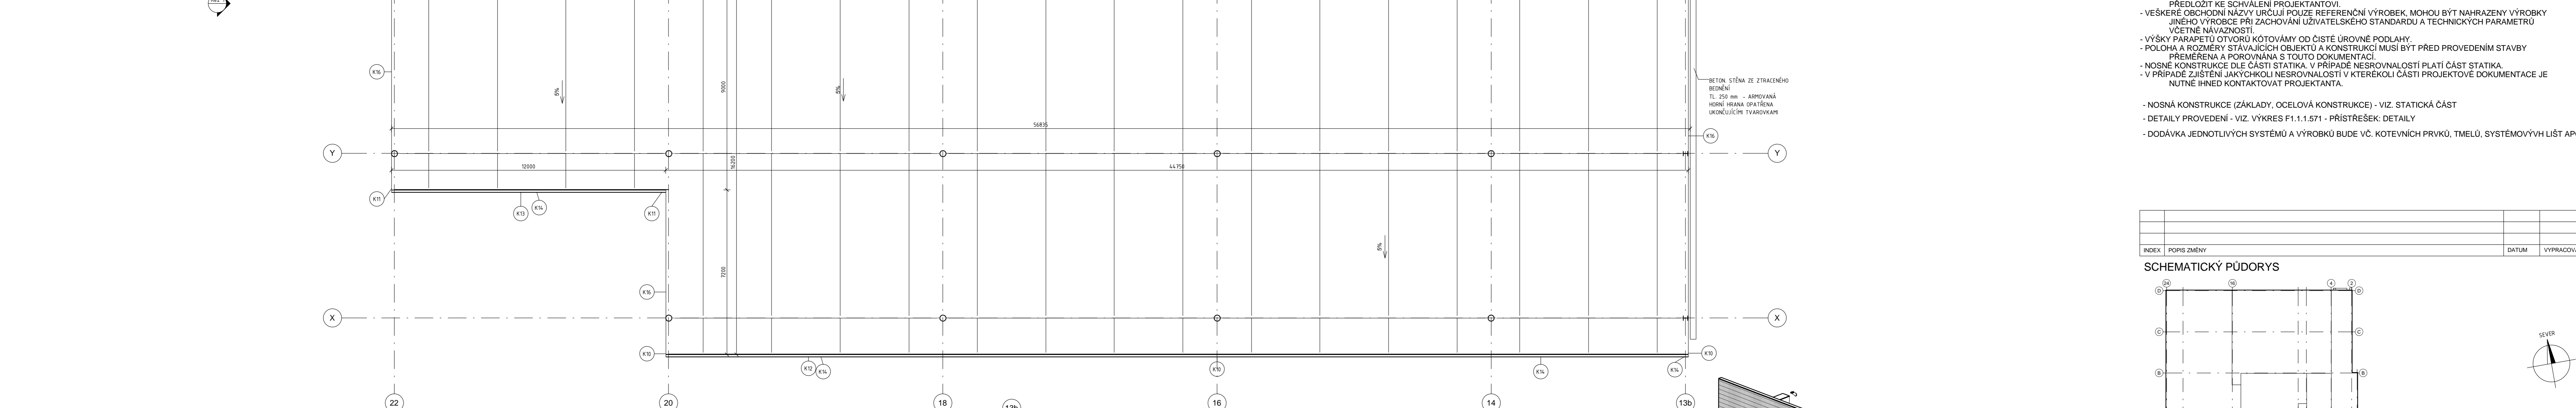

30-30
M 1:100

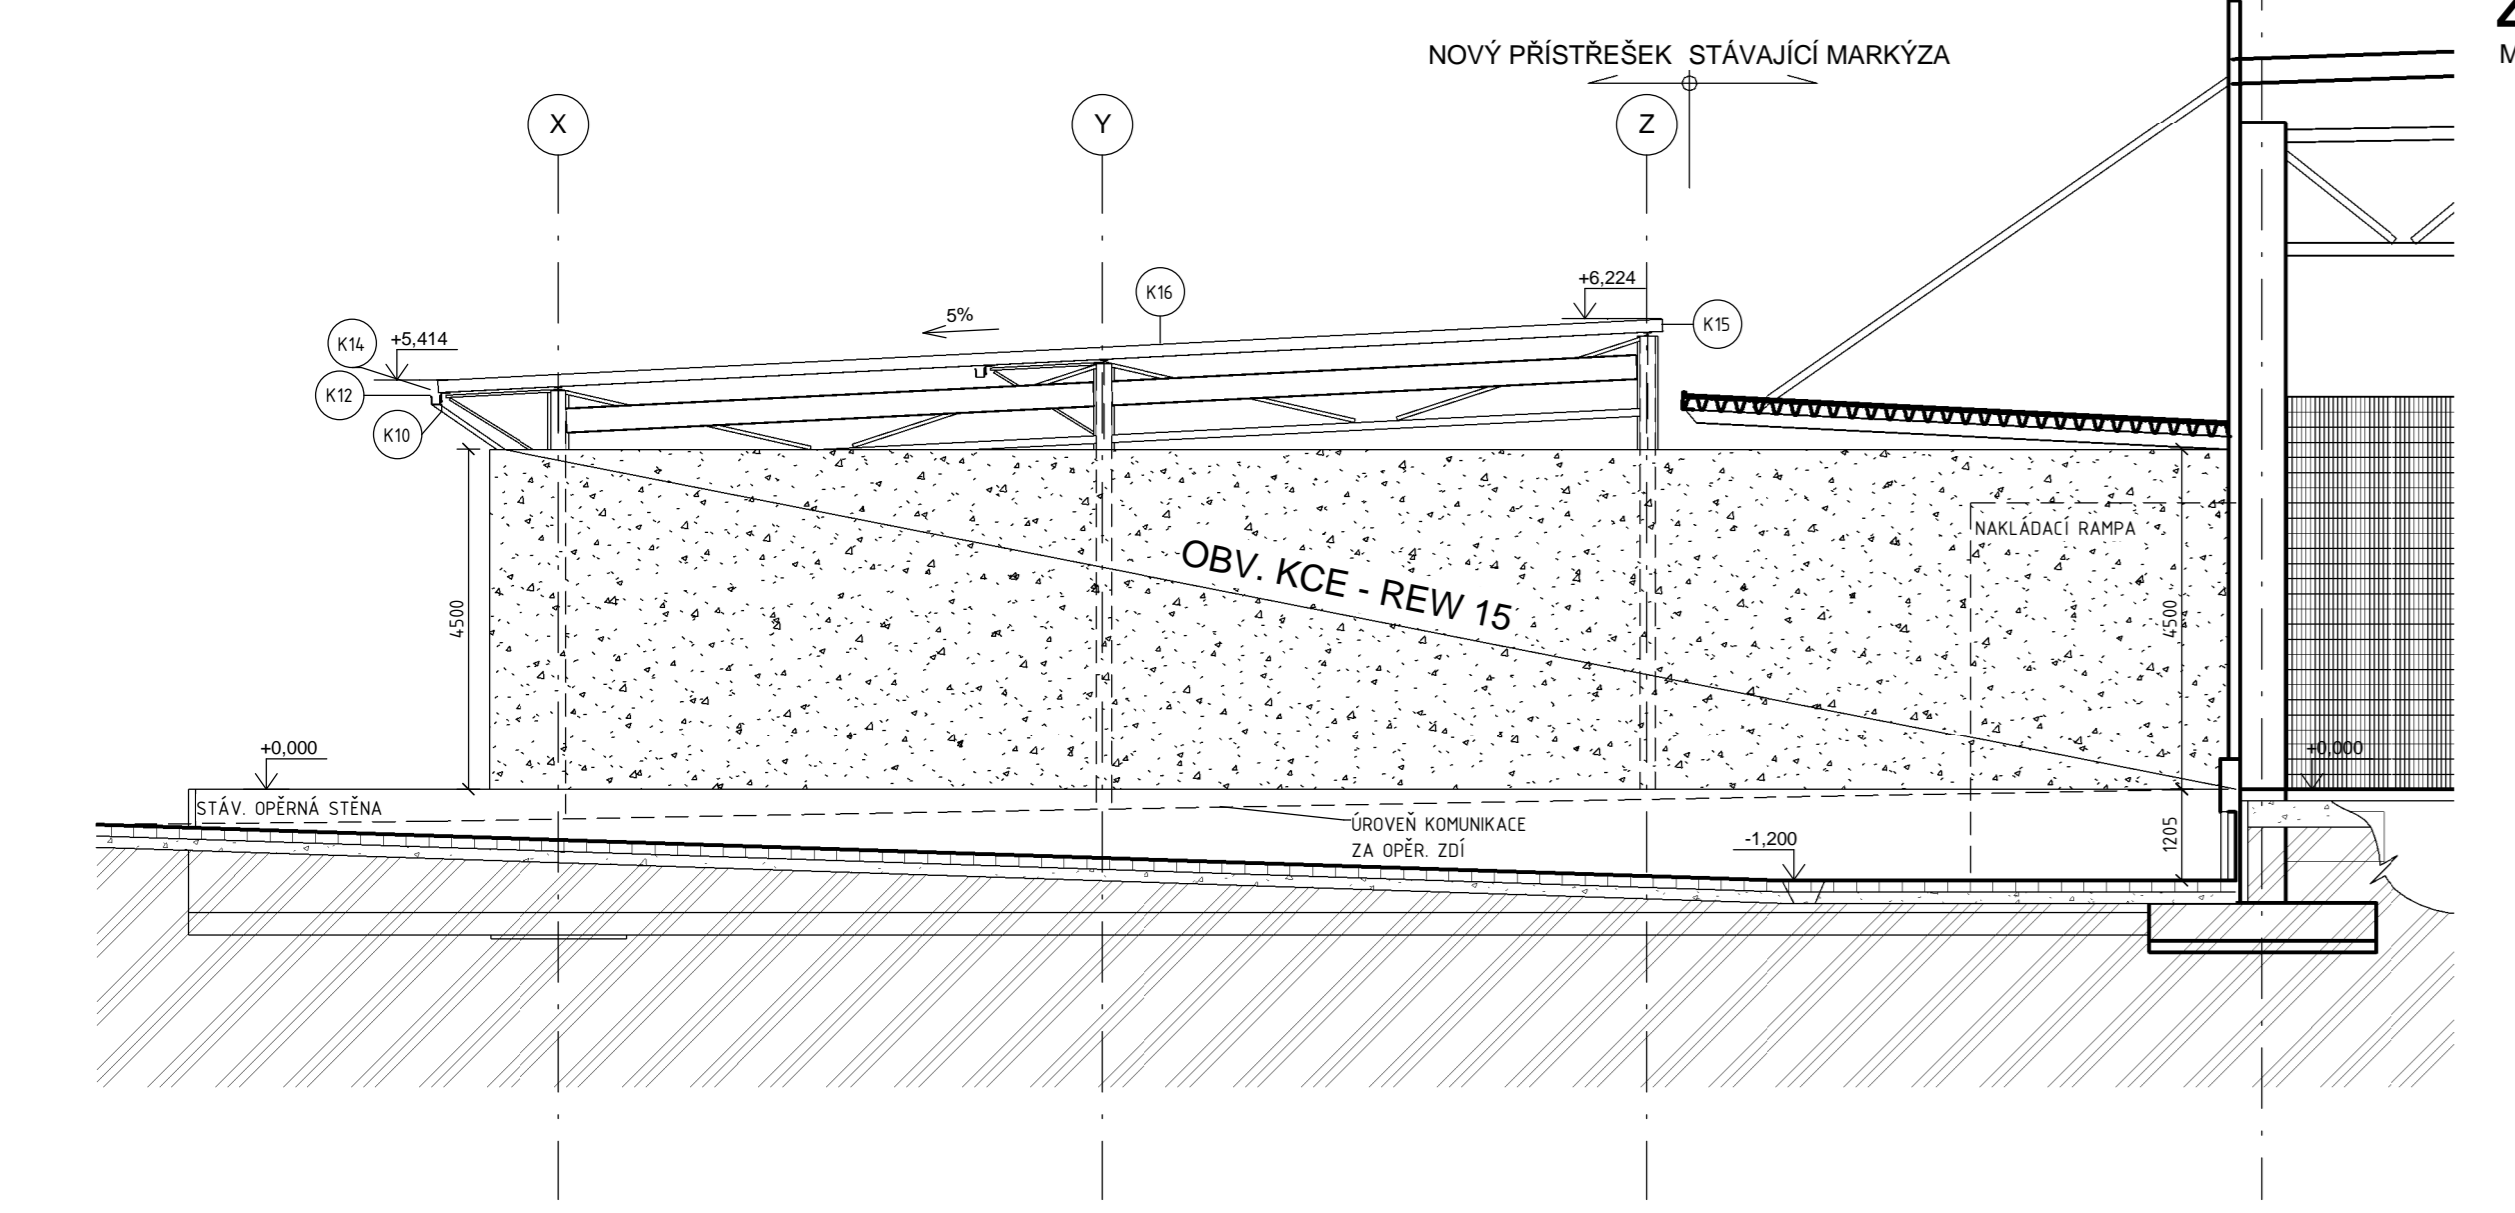

3D OBV. KONSTRUKCE
M

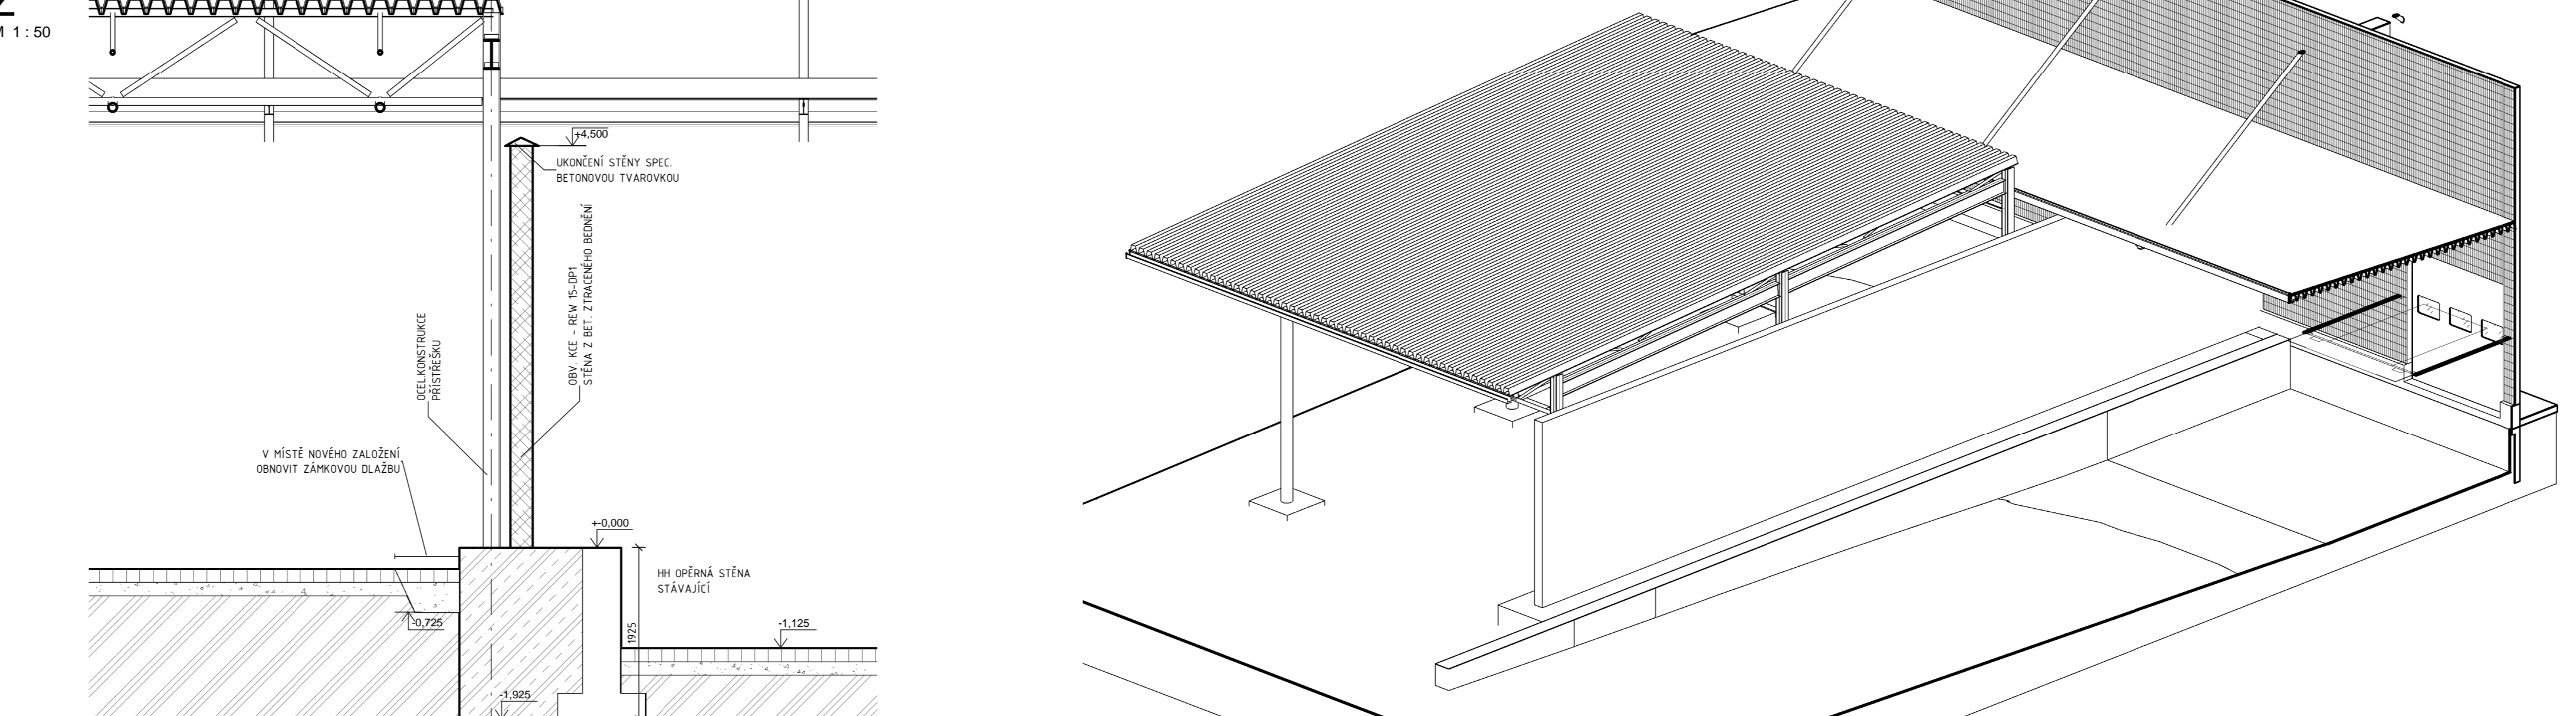

LEGENDA MATERIÁLŮ


- STÁVAJÍCÍ KONSTRUKCE
- 2b
- BETONOVÉ TVÁRNICE

POZNÁMKY

- ±0,000 = ÚROVEŇ ČISTÉ PODLAHY 1.NP VŠECH ČÁSTÍ OBJEKTU.
- KONSTRUKCE JSOU KOTOVÁNY VE VÝROBNÍCH ROZMĚRECH MATERIÁLŮ.
- TATO DOKUMENTACE NENAHRAŽUJE DILENSKOU ANI VÝROBNÍ DOKUMENTACI.
- VÝROBNÍ A DILENSKOU DOKUMENTACI NUTNO ZPRACOVAT.
- PŘEDLOŽIT KE SCHVÁLENÍ PROJEKTANTŮVI.
- VŠEKÉRE OBCHODNÍ NÁZVY URČUJÍ POUZE REFERENČNÍ VÝROBEK. MOHOU BÝT NAHRAZENY VÝROBKY JINÉHO VÝROBCE PŘI ZACHOVÁNÍ UŽIVATELSKÉHO STANDARDU A TECHNICKÝCH PARAMETRŮ VČETNĚ NÁVAZNOSTI.
- VŠIKY PŘÍKRETY OTVORŮ KOTOVÁNY OD ČISTÉ ÚROVNE PŮDLAHY.
- POLOHA A ROZMĚRY STÁVAJÍCÍCH OBJEKTŮ A KONSTRUKCÍ MUSÍ BÝT PŘED PROVEDENÍM STAVBY PŘEMĚŘENA A POROVNÁNA S TOUTO DOKUMENTACÍ.
- NOSNÉ KONSTRUKCE DLE ČÁSTI STATIKA. V PŘÍPADĚ NESROVNALOSTI PLATI ČÁST STATIKA.
- V PŘÍPADĚ ZJIŠTĚNÍ JAKÝCHKOLIV NESROVNALOSTÍ V KTEREKOLI ČÁSTI PROJEKTOVÉ DOKUMENTACE JE NUTNÉ IHLED KONTAKTOVAT PROJEKTANTA.
- NOSNÁ KONSTRUKCE (ZÁKLADY, OCELOVÁ KONSTRUKCE) - VIZ. STATICKÁ ČÁST
- DETAILY PROVEDENÍ - VIZ. VÝKRES F1.1.1.571 - PŘÍSTŘEŠEK: DETAILY
- DODÁVKA JEDNOTLIVÝCH SYSTÉMŮ A VÝROBKŮ BUDE VČ. KOTEVNÍCH PRVKŮ, TMELŮ, SYSTÉMOVÝCH LIŠŤ APD.

INDEX	POPIS ZMĚNY	DATA	VYPRACOVAL

SCHEMATICKÝ PŮDORYS

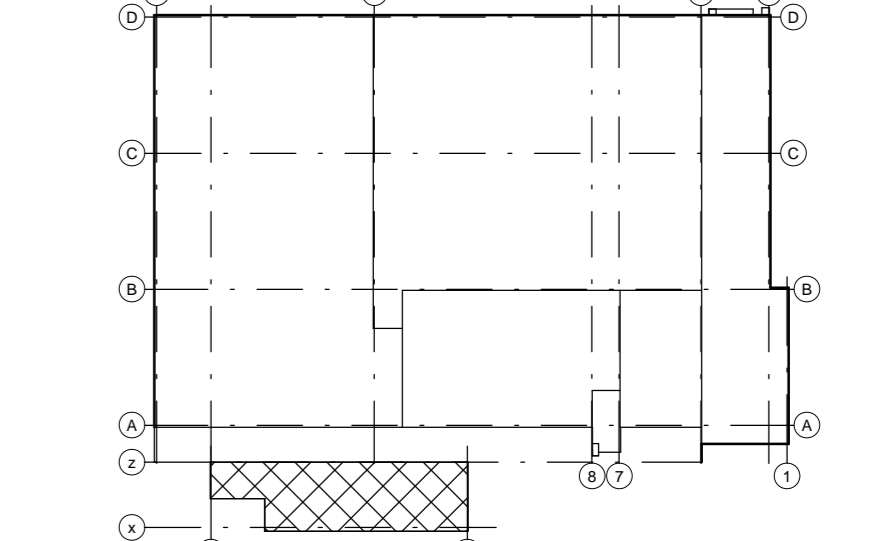

STAVBA			
MONTÁŽNÍ ZÁVOD FTE PODBOŘANY			
STAVEBNÍ ÚPRAVY			
ADRESA STAVBY:	PRŮMYSLOVÁ ZÓNA ALPKA – PODBOŘANY, K.Ú. HLUBAVY, MĚSTO PODBOŘANY – ÚSTECKÝ KRAJ – ČESKÁ REPUBLIKA		
INVESTOR:	FTE Automotive CZECHIA s.r.o. HLUBAVY 124, 441 01 PODBOŘANY TEL: +420 462 238 111 WWW.FTE.DE, FTE.PODBOŘANY@FTE.DE	ZÁSTUPCE INVESTORA:	JIRÍ MALKUS - REDITEL ZÁVODU
GENERÁLNÍ PROJEKTANT:	COPLAN Projekt s.r.o. ZÁST. ING. KARLEM FRONTEM JETELOVÁ 2009/6 198 00 Praha 10 - ZÁBĚHLICE TEL: +420 244 463 483 (+420) 244 466 707 WWW.COPLAN.CZ, COPLAN@COPLAN.CZ	HLAVNÍ INŽENÝR PROJEKTU:	ING. JAN CECH ČKAIT 0010136
PROJEKTANT ČÁSTI:	COPLAN Projekt s.r.o. JETELOVÁ 2009/6 198 00 Praha 10 - ZÁBĚHLICE TEL: +420 244 463 483 (+420) 244 466 707 WWW.COPLAN.CZ, COPLAN@COPLAN.CZ	ODPOVĚDNÝ PROJEKTANT:	ING. JAN CECH SPOLUPRÁCE: JAN KUKLA JANUŠ RADOŇ ING. JANA MATERNOVÁ
ČÁST:	ARCHITECTONICKO STAVEBNÍ (AS)	STUPĚŇ ORIENTACE:	DPS
OBJEKT:	SO.01	ČÍSLO ZAKÁZKY:	1201-003
NÁZEV VÝKRESU:	POHLED JIŽNÍ, PŮDORYS, ŘEZ Z-Z, 30-30 - NÁVRH - ČÁST PŘÍSTŘEŠEK	INDEX ČÁSTI:	F1.1.1
MĚŘÍTKO:	1:100	FORMÁT:	A4
REVIZE:		ČÍSLO PÁNE:	