



LEGENDA MÍSTNOSTI

ČÍSLO	ÚČEL MÍSTNOSTI	POCITA m <sup>2</sup>	PODLAHY	POZNÁMKY
HZS				
2.01	SCHODIŠTĚ	14,63	KERAMICKÁ ŠALVĚNĚROSTUŽ	
2.02	SCHODIŠTĚ	12,00	KERAMICKÁ ŠALVĚNĚROSTUŽ	
2.03	CHODBA	15,65	KERAMICKÁ ŠALVĚNĚROSTUŽ	
2.04	HALA	19,95	KERAMICKÁ ŠALVĚNĚROSTUŽ	
2.05	CHODBA	30,95	KERAMICKÁ ŠALVĚNĚROSTUŽ	
2.06	ZASADACÍ MÍSTNOST	48,82	POVALKOVÁ KERAMIKA	DLE TYPU KUCH. LINKY
2.07	KUCHYNKA, OBĚDNI MÍSTNOST	25,20	POVALKOVÁ KERAMIKA	KERAMICKÝ OBKLAD H=1,8 M
2.08	ÚKLID	4,32	POVALKOVÁ KERAMIKA	KERAMICKÝ OBKLAD H=1,8 M
2.09	KENÍŠTÍ TECHNOLOGICKÁ (SERVIS)	5,04	POVALKOVÁ KERAMIKA+KERAMICKÝ OBKLAD H=1,8 M	KERAMICKÝ OBKLAD H=1,8 M
2.10	SÁLŤNA ŽENY	3,99	POVALKOVÁ KERAMIKA	KERAMICKÝ OBKLAD H=1,8 M
2.11	UVYVĚRBA ŽENY	4,04	POVALKOVÁ KERAMIKA	KERAMICKÝ OBKLAD H=1,8 M
2.12	WC ŽENY	1,13	POVALKOVÁ KERAMIKA	KERAMICKÝ OBKLAD H=1,8 M
2.13	WC MUŽI	1,13	POVALKOVÁ KERAMIKA	KERAMICKÝ OBKLAD H=1,8 M
2.14	UVYVĚRBA MUŽI	10,19	POVALKOVÁ KERAMIKA	KERAMICKÝ OBKLAD H=1,8 M
2.15	SÁLŤNA MUŽI	7,75	POVALKOVÁ KERAMIKA	KERAMICKÝ OBKLAD H=1,8 M
2.16	KANCELÁŘ KENÍŠTÍ SERVISU	20,31	POVALKOVÁ KERAMIKA	KERAMICKÝ OBKLAD H=1,8 M
2.17	KENÍŠTÍ ŽENY SERVISU	21,03	POVALKOVÁ KERAMIKA	KERAMICKÝ OBKLAD H=1,8 M
2.18	LOZNICE	21,03	POVALKOVÁ KERAMIKA	
2.19	KANCELÁŘ VEJŠTĚ HZS	21,29	POVALKOVÁ KERAMIKA	
2.20	POSILOVNA	15,77	POVALKOVÁ KERAMIKA	
2.21	ARCHIV	8,07	POVALKOVÁ KERAMIKA	
2.22	KLUBOVNA (REKREZAČNÍ MÍSTNOST)	30,23	POVALKOVÁ KERAMIKA	

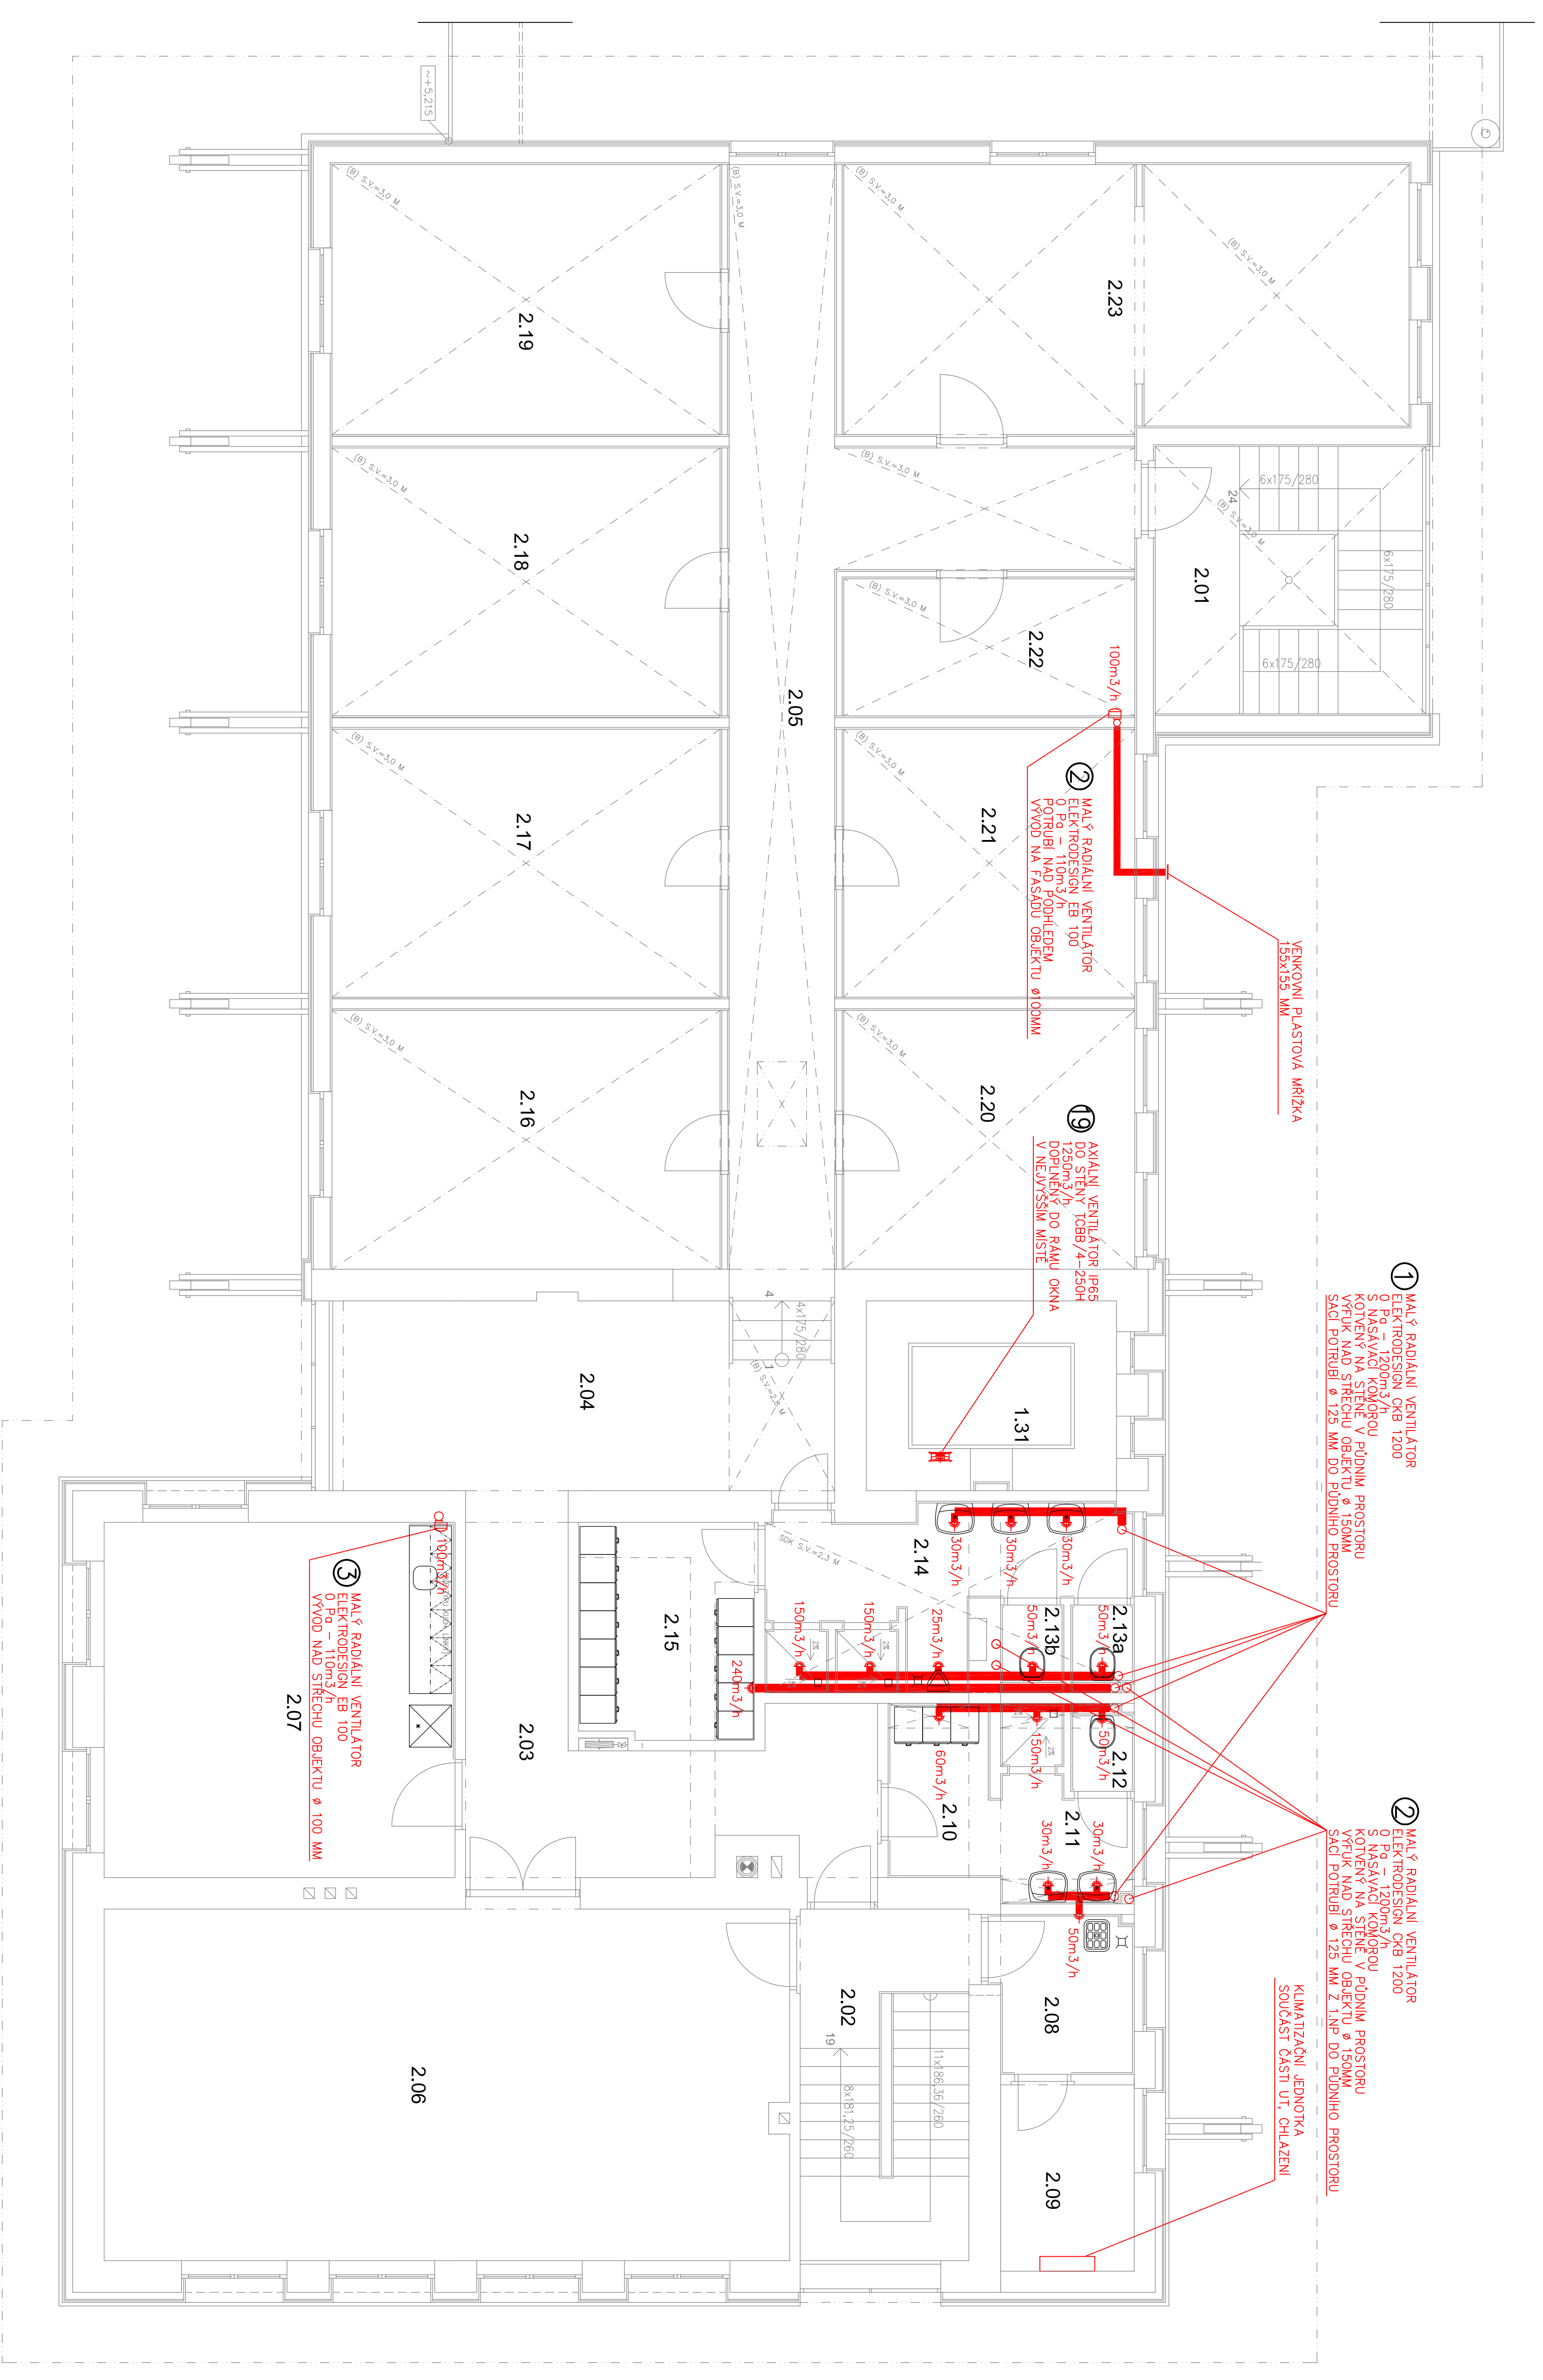

**POZNÁMKA:**  
POTRUBÍ BUDE PROVĚŘENO Z NEHOŘKLIVÉHO MATERIÁLU, NAŘK SONOLETE.  
MNOŽSTVÍ OSAKÁVANÉHO VZDUCHU BŮDE VOLENO DLE HYGIENICKÝCH PŘEDPISŮ.  
POTRUBÍ NA FASÁDE BŮDE UKONČENO PROTİDEŽOVOU ZAÚZLÍ, NA STŘEŠNÍ VĚTRACÍ HLAVICI.

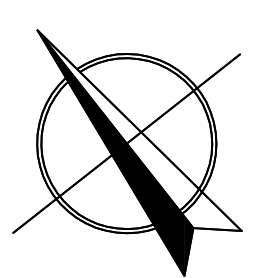

**KL. JEMNICE**

0	04/2008	PRVNÍ VÝKAD	BRNĚŘ	BRNĚŘ	BRNĚŘ
0	04/2008	PŮV. ŽADNÍ	VÝRAKOVNĚL	ZOBP. PROJEKTOVÁNÍ	AUTOR

DOPRAVNÍCI ÚJE POZŮVATI PRŮJE. KE SMLUVU PŘISLUŠKÉ SMLUVY O DĚL. VÝKES DĚL. MŮŽE BŮT KŮRNOVA NEBO JINÁ.  
PRŮJEKTY NEZMĚNĚNĚ PŮV. PO PŘEDANÍ SOUHLASÍ JEMNICE.

AUTOR: ZOBP. PROJEKTOVÁNÍ VÝRAKOVNĚL  
ING. ARCH. VITEK BEDNÁŘ  
ING. RYBÁŘ BEDNÁŘ  
ING. RYBÁŘ BEDNÁŘ

PROJEKT CENTRUM V.Č.S.  
KŘÍŽOVSKÝCH 48  
602 00 BRNĚŘ

FORMÁT: 10A4  
DATAUM: 04/2008  
STUPĚŇ: PŮJ. 205  
C. ZÁKAZKY: 08-036  
MĚŘÍTKO: 1:50

OBSAH: C. VÝKRESU C. PÁŘE  
1.3.3.3

NAZEV AKCE: NÁSTAVBA A STAVEBNÍ ÚPRAVY OBJEKTU HZS PRO HZS A RZP V JEMNICI SO-01: BUDOVA HZS A RZP

NEBOSKLEPENÁ ČÁST  
PROSTOR HZS

ČÁSTIČNĚ PODSKLEPENÁ ČÁST  
PROSTOR HZS

ČÁSTIČNĚ PODSKLEPENÁ ČÁST  
SPOLEČNÝ RESP. VEŘEJNÝ PROSTOR

PUDORYS 2 NP - VZT