


# 1. NADZEMNÍ PODLAŽÍ M 1 : 50

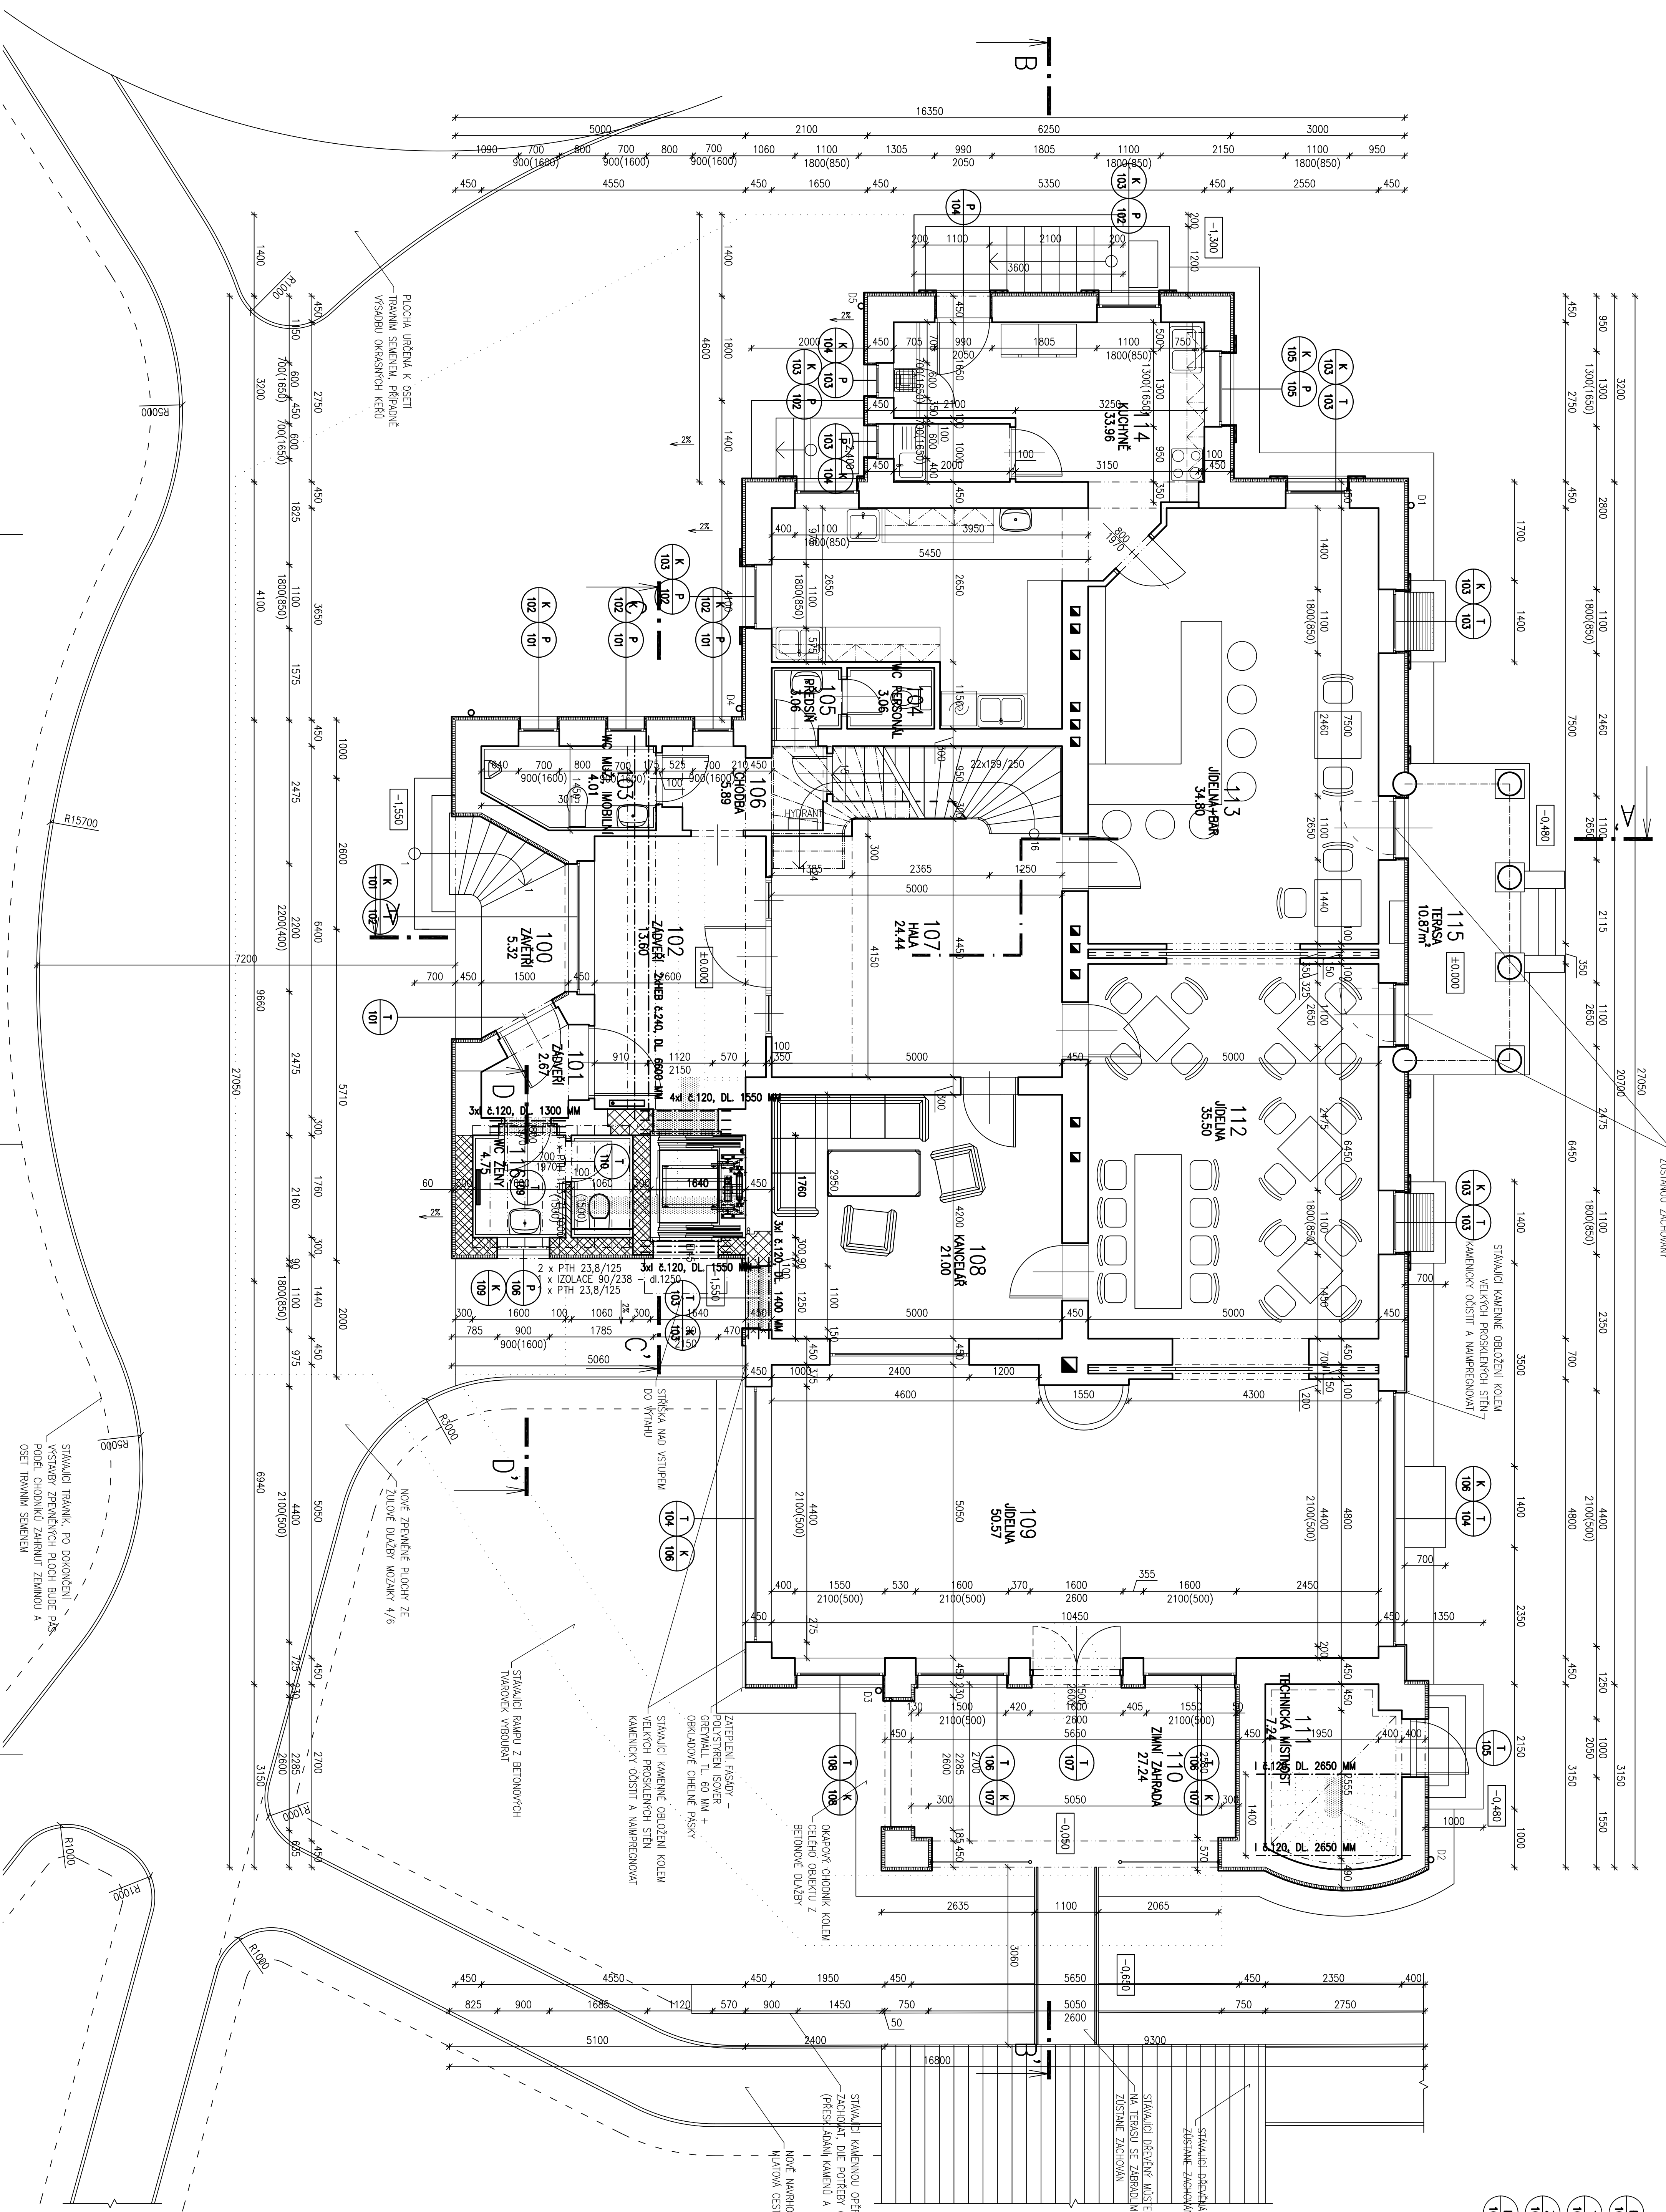

- P** PLASTOVÉ VÝROBKY
- T** TRYLKÁRSKÉ VÝROBKY
- Z** ZÁMEČNÍKOVÉ VÝROBKY
- K** KLEPÍŘSKÉ VÝROBKY

Číslo	Název	Plocha [m <sup>2</sup> ]	Podstata	Stavba	Strop	Stěna	Kompletní	Sklepení
100	ZAVĚTRÍ	5,32	STAVACÍ TERACOVÝ	KOMPLETNÍ	KOMPLETNÍ	ZÁVĚTRNÍ	ZÁVĚTRNÍ	KOMPLETNÍ
101	ZAVĚTRÍ	2,67	STAVACÍ TERACOVÝ	STAVACÍ VNITŘNÍ	STAVACÍ VNITŘNÍ	STAVACÍ VNITŘNÍ	STAVACÍ VNITŘNÍ	STAVACÍ VNITŘNÍ
102	ZAVĚTRÍ	13,6	STAVACÍ KOBREC	STAVACÍ DŘEVĚNÉ	STAVACÍ VNITŘNÍ	STAVACÍ VNITŘNÍ	STAVACÍ VNITŘNÍ	STAVACÍ VNITŘNÍ
103	WC MUŽI, MOUBILNÍ	4,01	STAVACÍ KERAMICKÁ DLAŽBA	STAVACÍ KERAMICKÝ OBKLAD	STAVACÍ VNITŘNÍ	STAVACÍ VNITŘNÍ	STAVACÍ VNITŘNÍ	STAVACÍ VNITŘNÍ
104	WC PŘESNÁK	3,06	STAVACÍ KERAMICKÁ DLAŽBA	STAVACÍ KERAMICKÝ OBKLAD	STAVACÍ VNITŘNÍ	STAVACÍ VNITŘNÍ	STAVACÍ VNITŘNÍ	STAVACÍ VNITŘNÍ
105	PŘESNÁK	3,06	STAVACÍ KERAMICKÁ DLAŽBA	STAVACÍ KERAMICKÝ OBKLAD	STAVACÍ VNITŘNÍ	STAVACÍ VNITŘNÍ	STAVACÍ VNITŘNÍ	STAVACÍ VNITŘNÍ
106	CHODBA	5,89	STAVACÍ KERAMICKÁ DLAŽBA	STAVACÍ KERAMICKÝ OBKLAD	STAVACÍ VNITŘNÍ	STAVACÍ VNITŘNÍ	STAVACÍ VNITŘNÍ	STAVACÍ VNITŘNÍ
107	HALA	24,44	STAVACÍ KOBREC	STAVACÍ DŘEVĚNÉ	STAVACÍ VNITŘNÍ	STAVACÍ VNITŘNÍ	STAVACÍ VNITŘNÍ	STAVACÍ VNITŘNÍ
108	KANCELÁŘ	21	STAVACÍ DŘEVĚNÉ	STAVACÍ DŘEVĚNÉ	STAVACÍ VNITŘNÍ	STAVACÍ VNITŘNÍ	STAVACÍ VNITŘNÍ	STAVACÍ VNITŘNÍ
109	JÍDELNA	50,57	STAVACÍ DŘEVĚNÉ	STAVACÍ DŘEVĚNÉ	STAVACÍ VNITŘNÍ	STAVACÍ VNITŘNÍ	STAVACÍ VNITŘNÍ	STAVACÍ VNITŘNÍ
110	ZIMNÍ ZÁBRADA	27,24	STAVACÍ KEMENOVÍ	STAVACÍ KEMENOVÍ	STAVACÍ VNITŘNÍ	STAVACÍ VNITŘNÍ	STAVACÍ VNITŘNÍ	STAVACÍ VNITŘNÍ
111	TECHNICKÁ MÍSTNOST	7,24	STAVACÍ KERAMICKÁ DLAŽBA	NOVÁ VNITŘNÍ	NOVÁ VNITŘNÍ	NOVÁ VNITŘNÍ	NOVÁ VNITŘNÍ	NOVÁ VNITŘNÍ
112	JÍDELNA	35,5	STAVACÍ DŘEVĚNÉ	STAVACÍ DŘEVĚNÉ	STAVACÍ VNITŘNÍ	STAVACÍ VNITŘNÍ	STAVACÍ VNITŘNÍ	STAVACÍ VNITŘNÍ
113	JÍDELNA+BAR	34,8	STAVACÍ DŘEVĚNÉ	STAVACÍ DŘEVĚNÉ	STAVACÍ VNITŘNÍ	STAVACÍ VNITŘNÍ	STAVACÍ VNITŘNÍ	STAVACÍ VNITŘNÍ
114	KUCHNĚ	33,96	STAVACÍ DŘEVĚNÉ	STAVACÍ DŘEVĚNÉ	STAVACÍ VNITŘNÍ	STAVACÍ VNITŘNÍ	STAVACÍ VNITŘNÍ	STAVACÍ VNITŘNÍ
115	TERASA	10,87	STAVACÍ KEMENOVÍ	STAVACÍ KEMENOVÍ	STAVACÍ VNITŘNÍ	STAVACÍ VNITŘNÍ	STAVACÍ VNITŘNÍ	STAVACÍ VNITŘNÍ
116	WC ZENY	4,95	NOVÁ KERAMICKÁ DLAŽBA	NOVÁ VNITŘNÍ	NOVÁ VNITŘNÍ	NOVÁ VNITŘNÍ	NOVÁ VNITŘNÍ	NOVÁ VNITŘNÍ

- LEGENDA MATERIÁLŮ**
- BETON C 16/20
  - ZÁVĚTRÍ A PŘÍDĚLY ČP 65x140x290 MM, P 15
  - BLOKOVÉ KONSTRUKCE A ŽIVNO
  - STAVACÍ ŽIVNO
  - SOUVISLÝ ŽIVNO
  - ŽIVNO TL. 300 MM, CHELNÉ BLOKY PORGRENER, ROZMĚRY 245x300x238 MM, 30x140, P10 + VĚŠTÍ PÁSKY
  - ŽIVNO TL. 100 MM, CHELNÉ BLOKY PORGRENER, ROZMĚRY 493x60x238 MM, 8 P10, P10 NA MALTO
  - PŘÍKLA TL. 100 MM, CHELNÉ BLOKY PORGRENER, ROZMĚRY 493x60x238 MM, 8 P10, P10 NA MALTO
  - PŘÍKLA TL. 215, OBROUSOVANÁ OMLINA TL. 15 MM

**POZNÁMKY:**

- DROVNĚNÝ PODLAHY 1PP = -2,400 M
- DROVNĚNÝ PODLAHY 1NP = 4,000-9,705 M.N.M.
- DROVNĚNÝ PODLAHY 2NP = +3,500 M
- DROVNĚNÝ PODLAHY 3NP = +7,000 M
- PŘI VEŠKERÝCH BOURACÍCH PRÁCECH BŮDE ZAJIŠTĚNO DOBŘENÍ VEŠKERÝCH NOSNÝCH KONSTRUKCÍ
- PŘED PROVEDENÍM BUDOU PROVEDĚNY SONOVÁ KONSTRUKČNÍ ŠETŘENÍ VE SCHODIŠTĚNĚ HALE
- PROSTUPY JEJEDNOTLIVÝCH PŘESESÍ (ELEKTRO SILNOPROUD A SÍLAPROUD, KANALIZACE, VODA, VYTÁPĚNÍ, VZDUCHOTECHNIKA) JE NUTNO KONZULTOVAT PŘED JEJICH PROVEDENÍM
- PŘED OBEDNÍM PODLAHOVÝCH KRYTIN, KERAMICKÝCH OBKLADŮ BUDOU NESTOŘEN ODSOUHLAŠEN TVAR, BĚŽEVNOSTI, PŘESESŮ ROZLOŽENÍ APOD. NA ZÁKLADĚ PŘEDLOŽENÝCH ZÁRŽKOVACÍCH PŘEDKLETŮ BŮDE PŘED JEJICH OBEDNÍM ODSOUHLAŠEN NESTOŘEN (BĚŽEVNOSTI, TVAR APOD.)
- VEŠKERÉ ROZMĚRY PŘEDKLETŮ OTVORŮ APOD. NUTNO PŘED OBEDNÍM OVFĚŘIT PŘÍMOU NA STAVĚ

**Číslo zakázky:** 1247 24 12

**Projekt pro:** VEBA HOTEL RESORT – MANOR HOUSE

**Investor:** VEBA, TECHNICKÝ ZPRŮV. A.S. PRAHA, KALVÁŘSKÁ 89, 550 01 BROUMOV - VEJKA 475

**Architekt:** I.N.S. spol. s r.o. - projektová a inženýringová společnost s.r.l. s.r.o. PRAHA, KALVÁŘSKÁ 89, 550 01 BROUMOV - VEJKA 475

**Stavba:** STAVENÍ OPRAVY Č.P. 126

**Číslo přílohy:** 1. 1. 1. 3