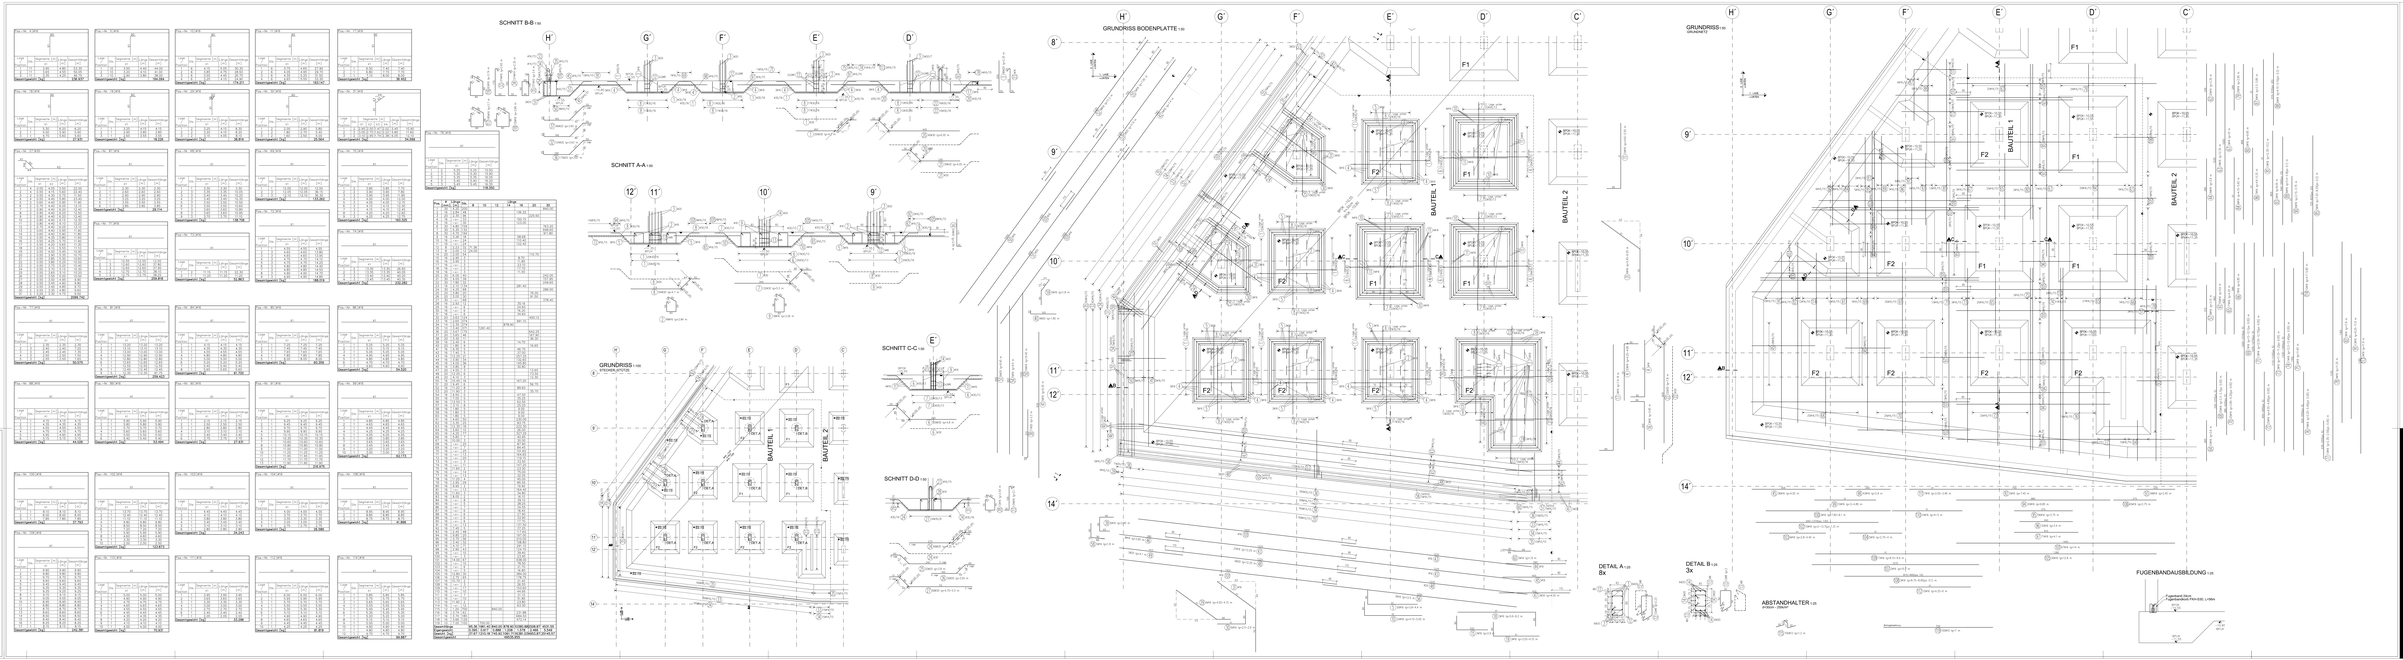
SCHNITT B-B 1:50
SCHNITT A-A 1:50
GRUNDRISS 1:100
STAHLBETONTEIL
SCHNITT C-C 1:50
SCHNITT D-D 1:50
GRUNDRISS BODENPLATTE 1:50
GRUNDRISS 1:50
UNTERSICHT
BAUTEIL 1
BAUTEIL 2
DETAIL A 1:25
8x
DETAIL B 1:25
3x
ABSTANDHALTER 1:25
FUGENBANDAUSBILDUNG 1:25
BEACHTE:
oben: 3.5cm
unten: 4.5cm
Bodenplatte aus WASSERDICHT qualitätsbeton
AUF TRAGFÄHIGES BODEN GRÜNDEN
ERGÄNZUNGEN ÄNDERUNGEN
Datum
Name
Bl.-Nr.